


TANQUE DE ÁGUAS SERVIDAS

VOLUME = 4000 L

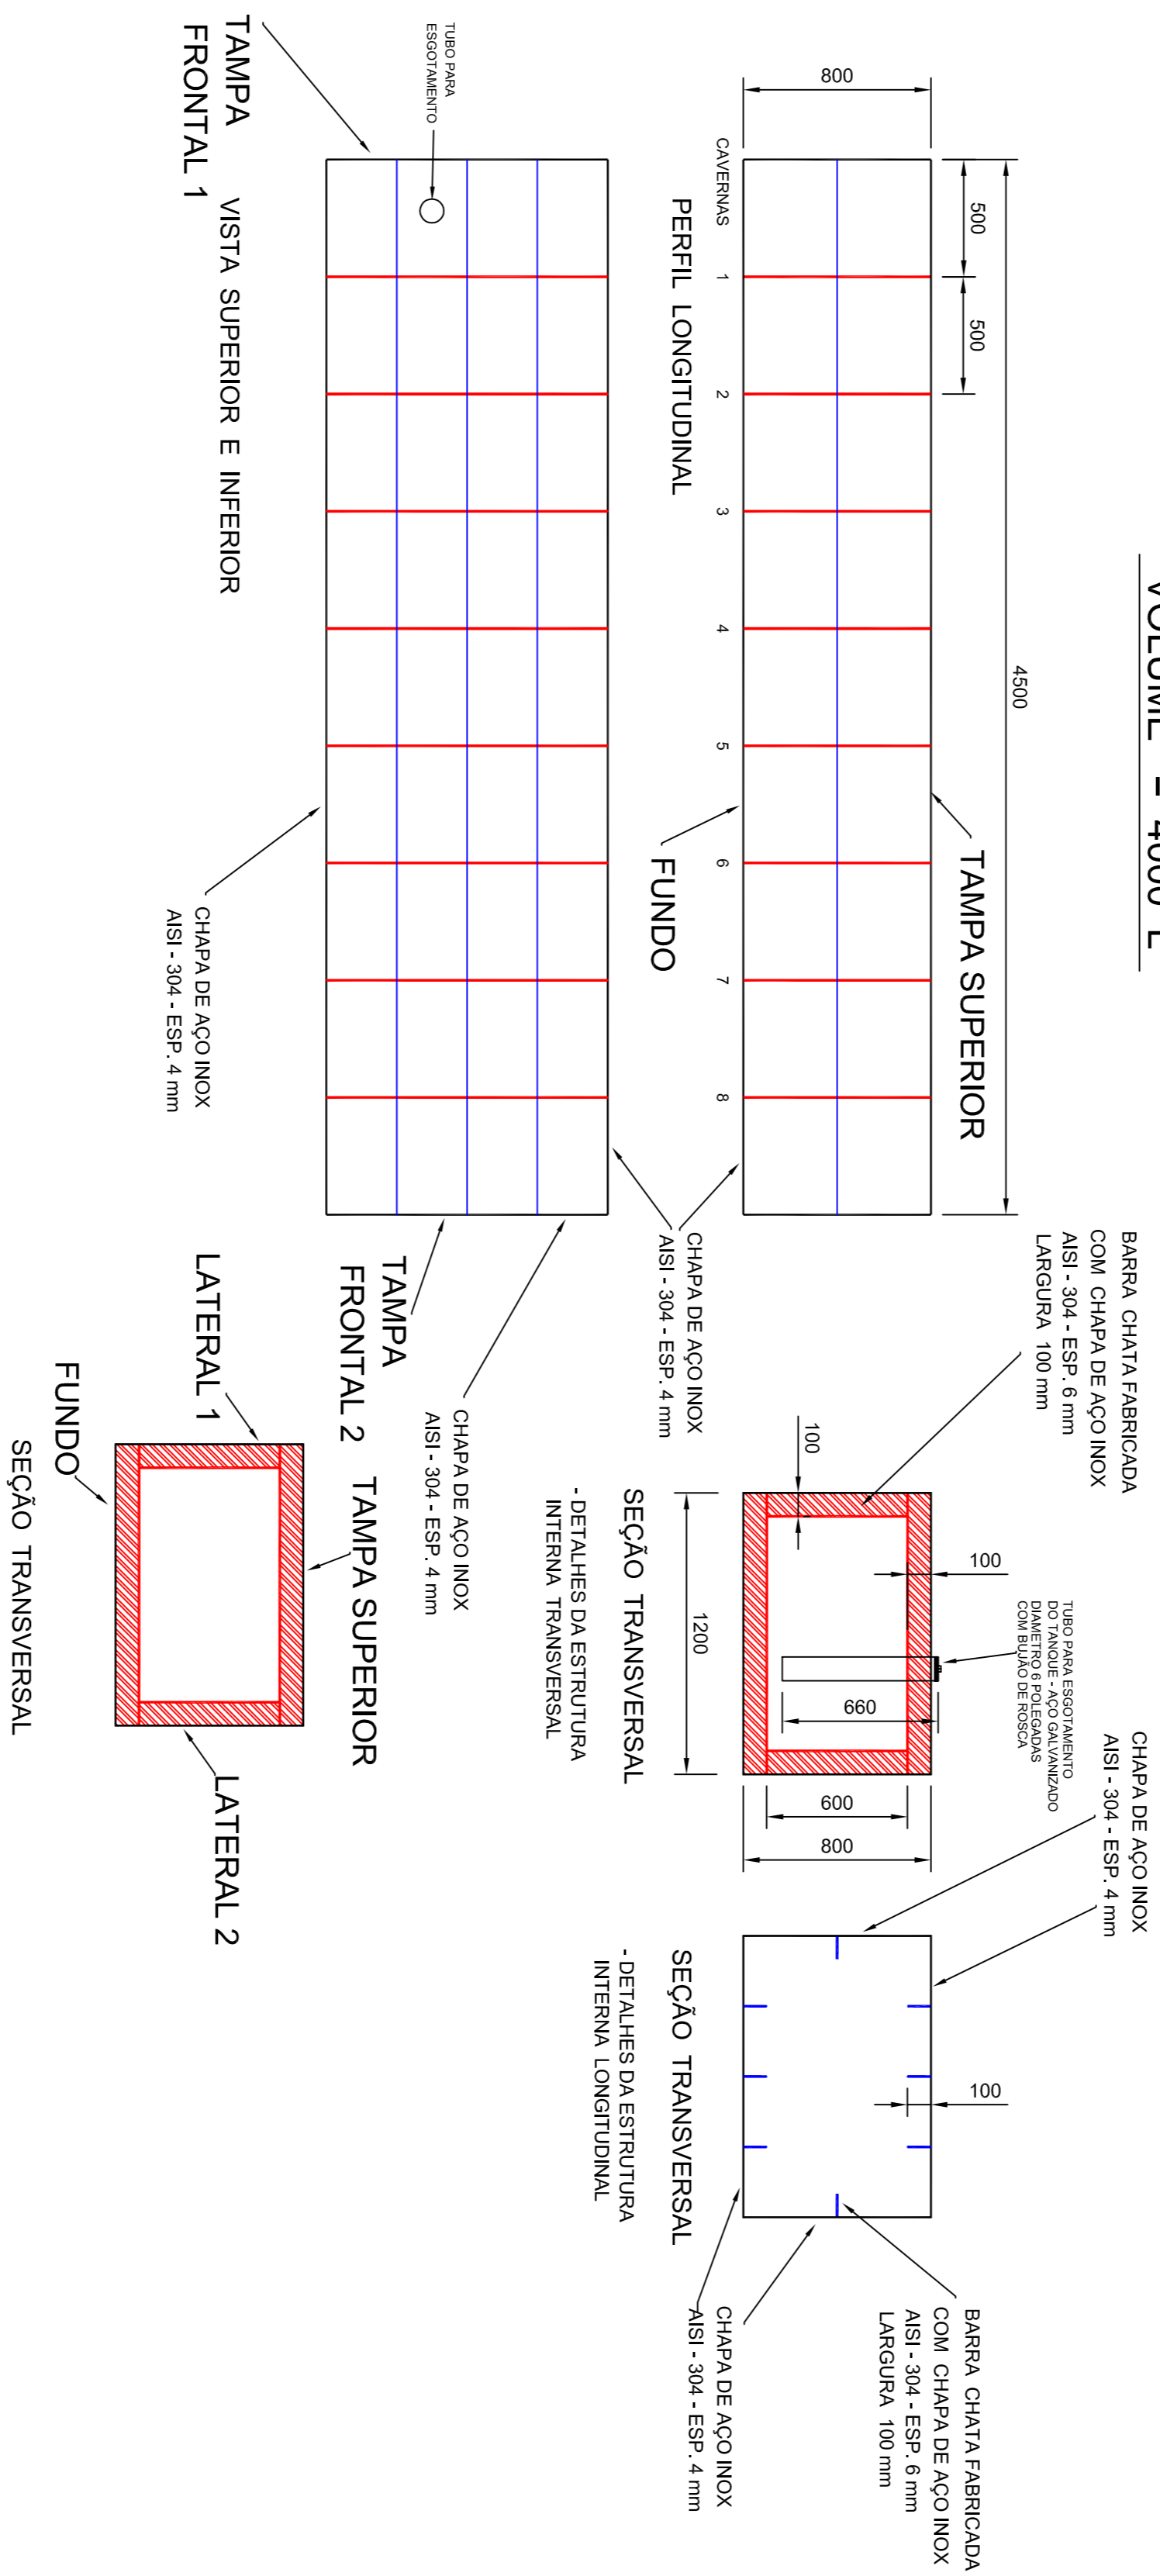

CULTURA E TURISMO



GOVERNO DIFERENTE ESTADO EFICIENTE.

PRESIDENTE
MICHELE ABREU ARROYO

D.C.R.
MARIA CRISTINA HARMENDIANI TRIVELLATO
C.A.U. A. 19726-DJ MASP: 10/07/2010

G.P.O.
ALESSANDRA DEGOTTI E SILVA
C.A.U. A. 10182-31 MASP: 10/08/06

MOC - CONSTRUÇÕES E SERVIÇOS
E SERVIÇOS MARÍTIMOS LTDA.
ENDERECO : RUA DUARTE DA COSTA, 712
LAPA, S. PAULO - SP
TELEFONE : (11) - 4594-5340

GERALDO MURCIO LOBO FERREIRA LIMA
C.A.U. A. 10182-31 MASP: 08/04/03

RESPONSÁVEL TÉCNICO
MOC - CONSTRUÇÕES E SERVIÇOS MARÍTIMOS LTDA.

ODAIR THADEU SANGUINO
ENGENHEIRO NAVAL - CREMA/SP 5060168720 - CREMA/MG 19.419 - RNP 2002190984

MONUMENTO
VAPOR BENJAMIM GUIMARÃES

TÍTULO
PROJETO EXECUTIVO PARA REFORMA E RESTAURAÇÃO

MUNICÍPIO
PIRAPORA - MG

ENDERECO

PROJETO
TANQUES DE ÁGUAS SERVIDAS

ETAPA DE PROJETO
PROJETO EXECUTIVO

BASE CADASTRAL

CONTEUDO
PLANTA / CORTE / ELEVACÃO / DETALHE

DES.
L.F.S.

ESCALA
1:25

DATA
04/11/2019

FORMATO
1/1