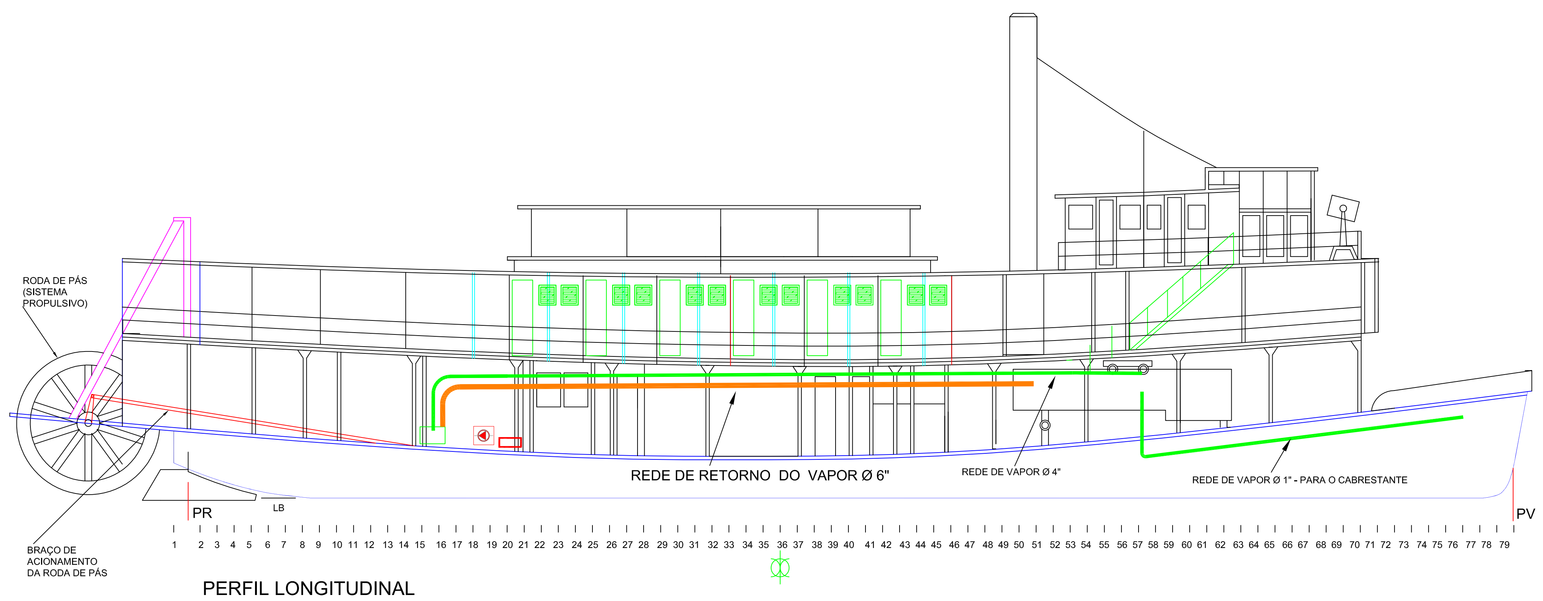

PERFIL LONGITUDINAL

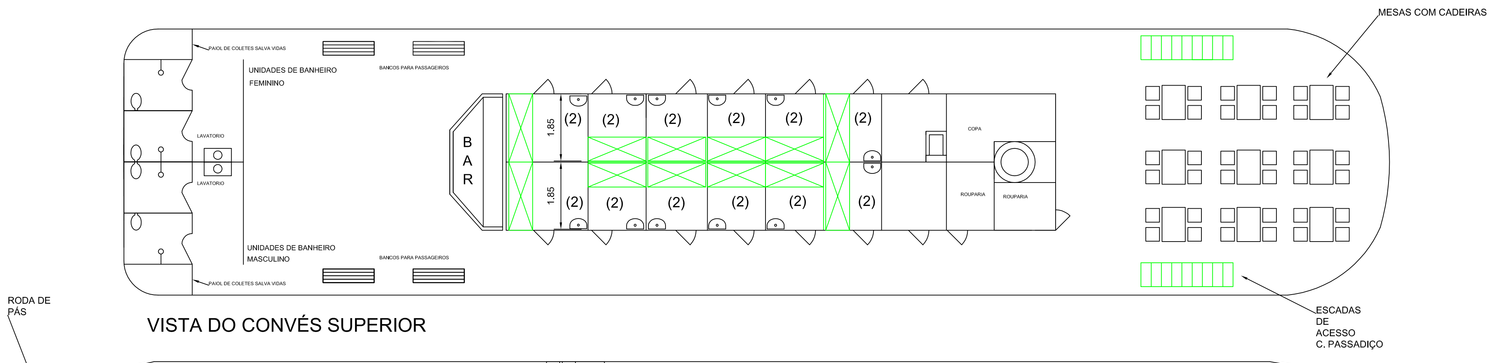

VISTA DO CONVÉS SUPERIOR

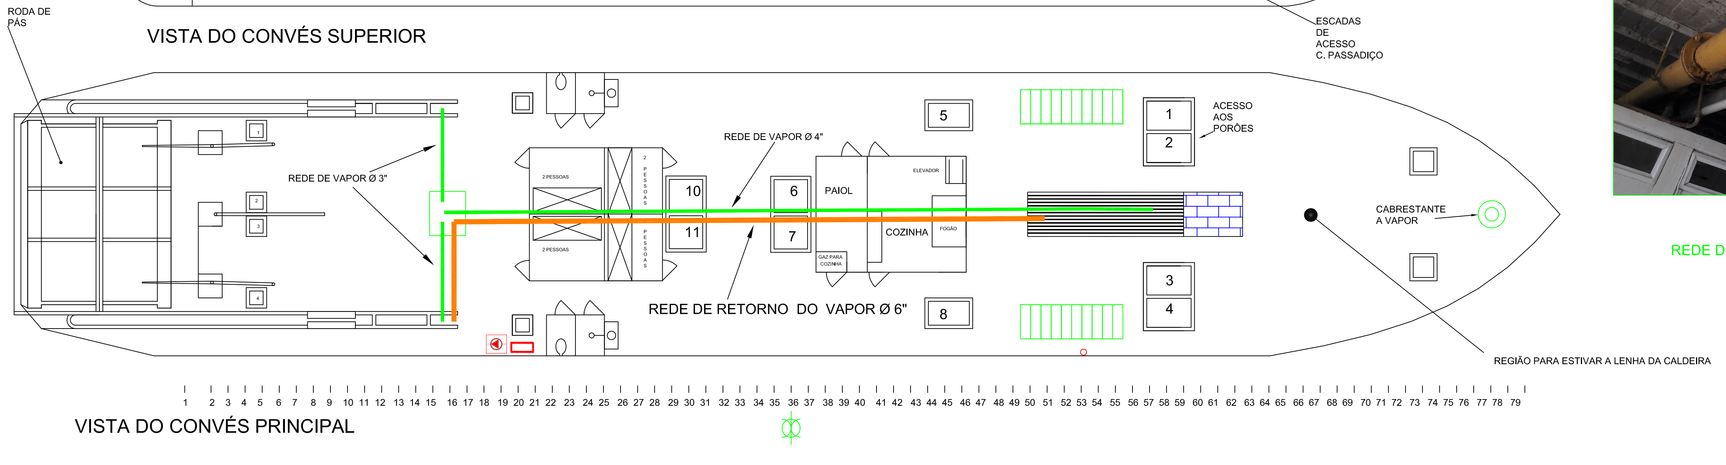

VISTA DO CONVÉS PRINCIPAL

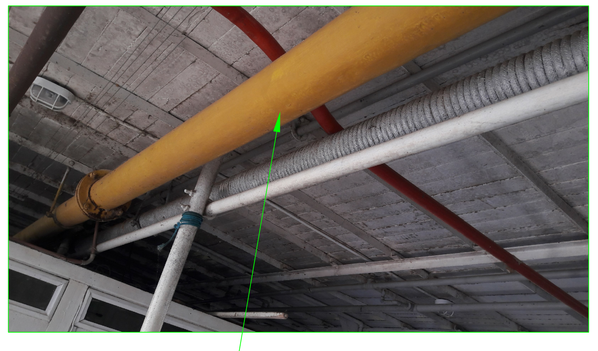

iepha MINAS GERAIS — CULTURA E TURISMO

MINAS GERAIS — GOVERNO DIFERENTE. ESTADO EFICIENTE.

PRESIDENTE MICHELE ABREU ARROYO	D.C.R. MARIA CRISTINA HARMENDANI TRIVELLATO CAU: A 15726-0 / MASP: 1016750-0
G.P.O. ALESSANDRA DEOTTI E SILVA CAU: A 16185-3 / MASP: 1016605-6	GERALDO MUCIO LOBO FERREIRA LIMA CARGO TÉCNICO - MASP 963482-5

MOC - CONSTRUÇÕES E SERVIÇOS E SERVIÇOS MARÍTIMOS LTDA.

ENDEREÇO : RUA DUARTE DA COSTA,712
LAPA- S.PAULO- SP

TELEFONE : (11) - 4584-5340

RESPONSÁVEL TÉCNICO
MOC- CONSTRUÇÕES E SERVIÇOS MARÍTIMOS LTDA.

ODAIR THADEU SANGUINO
ENGENHEIRO NAVAL - CREA-SP 5060168730- CREA-MG 19.419 - RNP 2002190984

MONUMENTO
VAPOR BENJAMIM GUIMARÃES

TÍTULO
PROJETO EXECUTIVO PARA REFORMA E RESTAURAÇÃO

MUNICÍPIO — DISTRITO — ENDEREÇO
PIRAPORA - MG

PROJETO
REDE DE VAPOR DA CALDEIRA

ETAPA DE PROJETO
PROJETO EXECUTIVO

BASE CADASTRAL

CONTEÚDO
PLANTA / CORTE / ELEVAÇÃO / DETALHE

DES.	L.F.S.
ESCALA	1: 75
DATA	04/11/2019
FORMATO	
FOLHA	1/1