



GUARDA CORPO - TUBO ALUMINIO Ø 1.1/2"

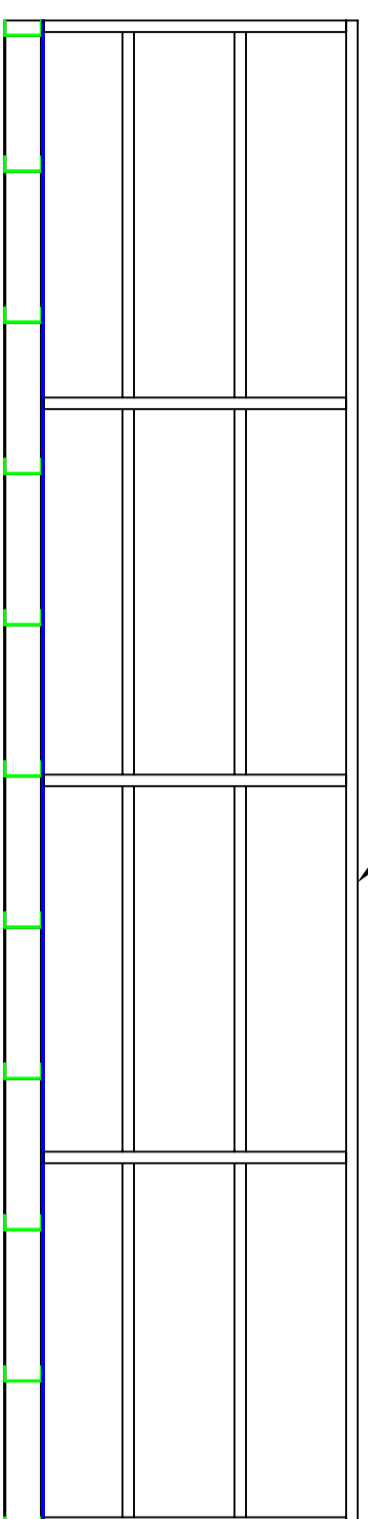


PERFIL LONGITUDINAL

ESTRUTURA LONGITUDINAL - PERFIL U ALUMINIO - 5 X 2 X 1/4"

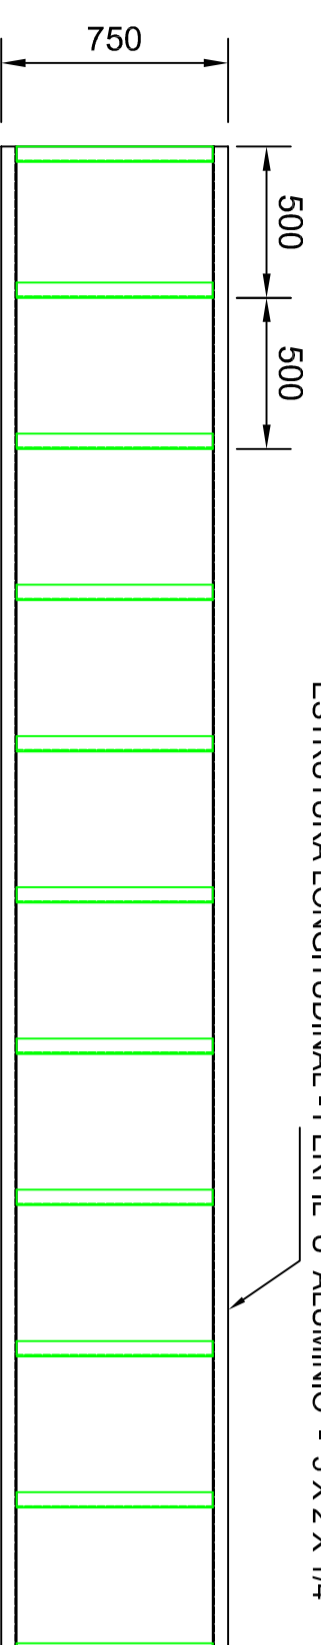


VISTA DE PLANTA - ESTRUTURAS LONGITUDINAIS E TRANSVERSAS

5000

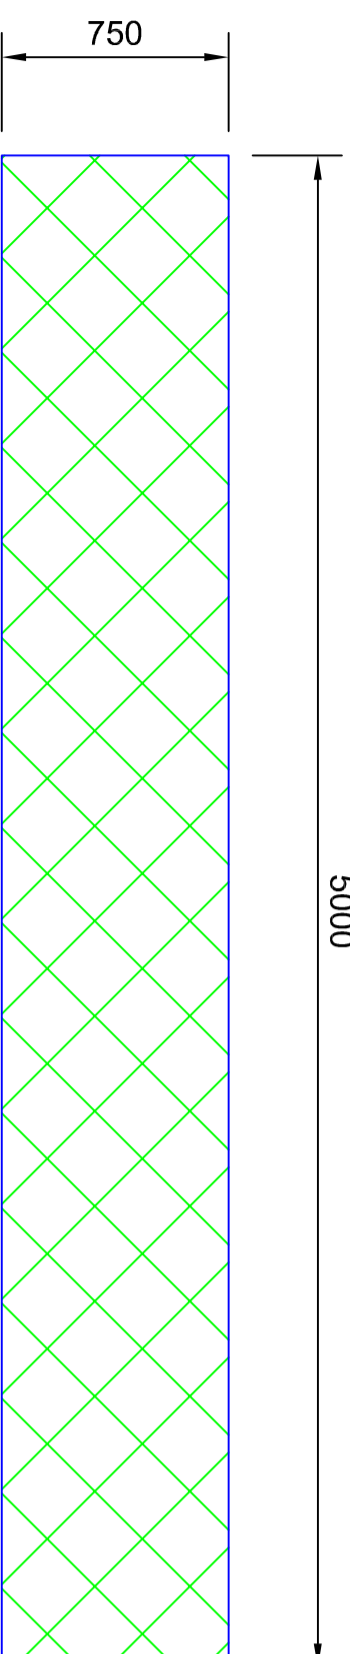

VISTA DE PLANTA - CHAPA XADREZ DE ALUMINIO - ESPESURA 4,76 mm

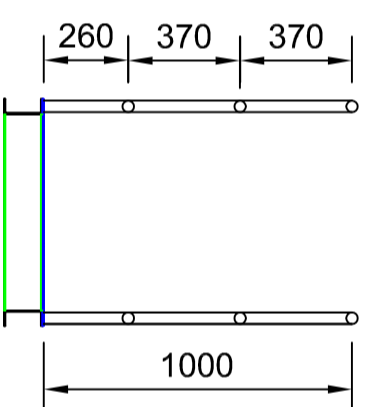

SEÇÃO TRANSVERSAL

ESTRUTURA TRANSVERSAL -  
PERFIL U ALUMINIO - 5 X 2 X 1/4"

**iepha**  
MINAS GERAIS

CULTURA E  
TURISMO

**MINAS  
GERAIS**

GOVERNO  
DIFERENTE  
ESTADO  
EFICIENTE.

PRESIDENTE

MICHELE ABREU ARROYO

D.C.R.

MARIA CRISTINA HARMENDANI TRIVELLATO  
CAU: A 15726-0 / MASP: 1016730-0

G.P.O.

ALESSANDRA DEOTTI E SILVA  
CAU: A 16185-3 / MASP: 1016605-6

GERALDO NUNO LOBO FERREIRA LIMA  
CARGO TÉCNICO - MASP 363482-5

MOC - CONSTRUÇÕES E SERVIÇOS  
E SERVIÇOS MARÍTIMOS LTDA.

ENDEREÇO : RUA DUARTE DA COSTA,712  
LAPA - S.PAULO - SP  
TELEFONE : (11) - 4584-5340

RESPONSÁVEL TÉCNICO

MOC - CONSTRUÇÕES E SERVIÇOS MARÍTIMOS LTDA.

ODAIR THADEU SANGUINO  
ENGENHEIRO NAVAL - CREA-SP 5060168730- CREA-MG 19.419 - RNP 2002190984

MONUMENTO

VAPOR BENJAMIM GUIMARÃES

TÍTULO  
**PROJETO EXECUTIVO PARA REFORMA E RESTAURAÇÃO**

MUNICÍPIO  
PIRAPORA - MG

DISTRITO

ENDEREÇO

PROJETO

PASSARELA DE EMBARQUE E DESEMBARQUE

ETAPA DE PROJETO

PROJETO EXECUTIVO

BASE CADASTRAL

CONTEÚDO  
PLANTA / CORTE / ELEVÇÃO / DETALHE

DES.	ESCALA	DATA	FORMATO	FOLHA
L.F.S.	1: 25	04/11/2019		1/1