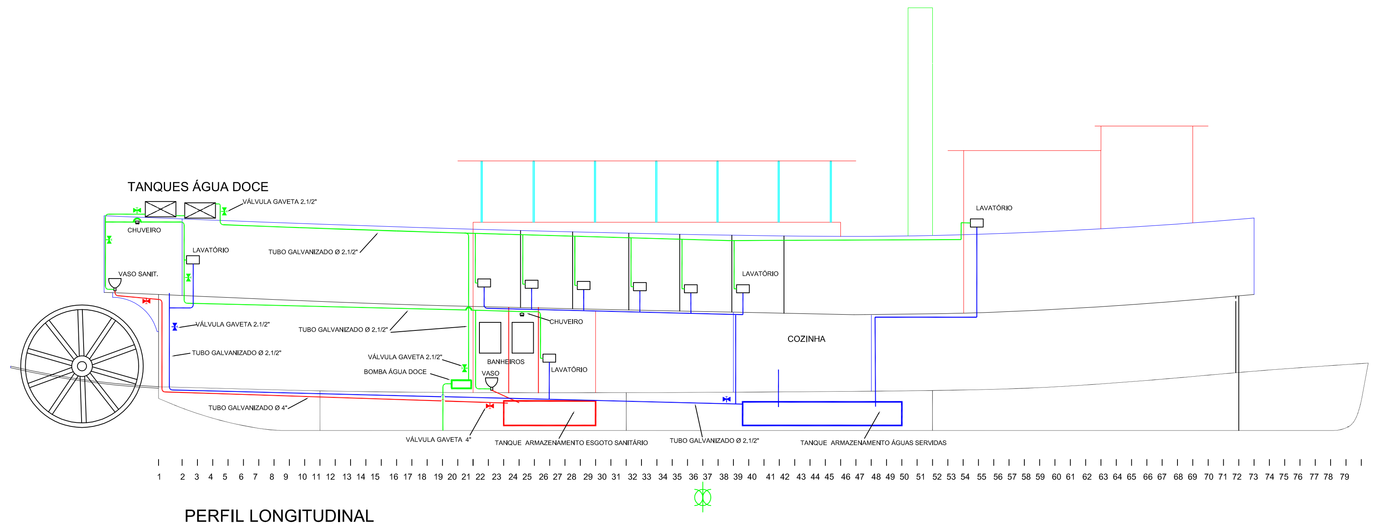

PERFIL LONGITUDINAL

CARACTERÍSTICAS PRINCIPAIS

COMPRIMENTO TOTAL ..... 44,00 m

COMP. ENTRE PERP. ..... 39,10 m

BOCA MOLDADA ..... 7,90 m

PONTAL MOLDADO ..... 1,21 m

DESLOCAMENTO LEVE ..... 195,2 t

CALADO LEVE ..... 0,733 m

DESLOCAMENTO CARREGADO .... 229,7 t

CALADO CARREGADO ..... 0,855 m

LOTAÇÃO

CONVÉS SUPERIOR 150
CONVÉS PASSADIÇO 40

TOTAL 190

ESPAÇAMENTO DE CAVERNAS
1 - 2 - 0,77 m
2 - 79 - 0,50 m

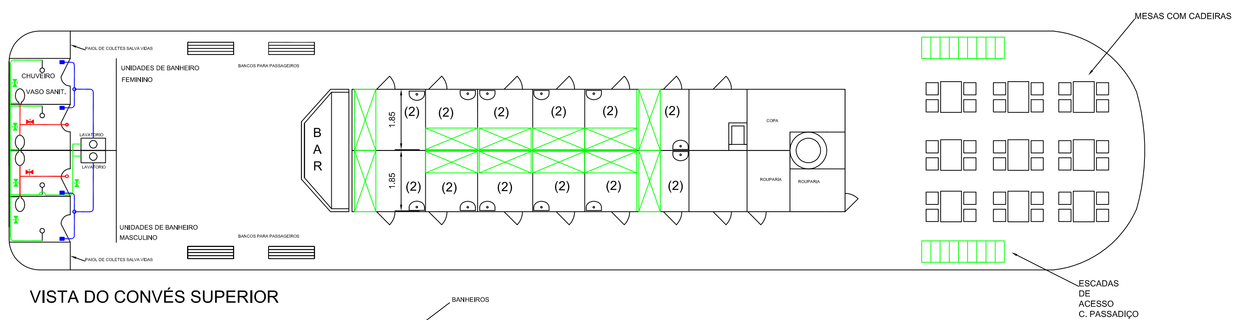

VISTA DO CONVÉS SUPERIOR

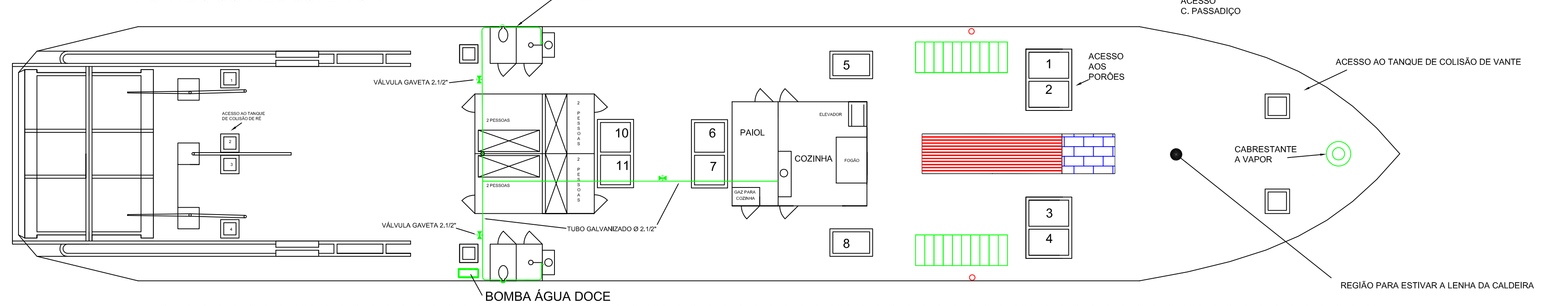

VISTA DO CONVÉS PRINCIPAL

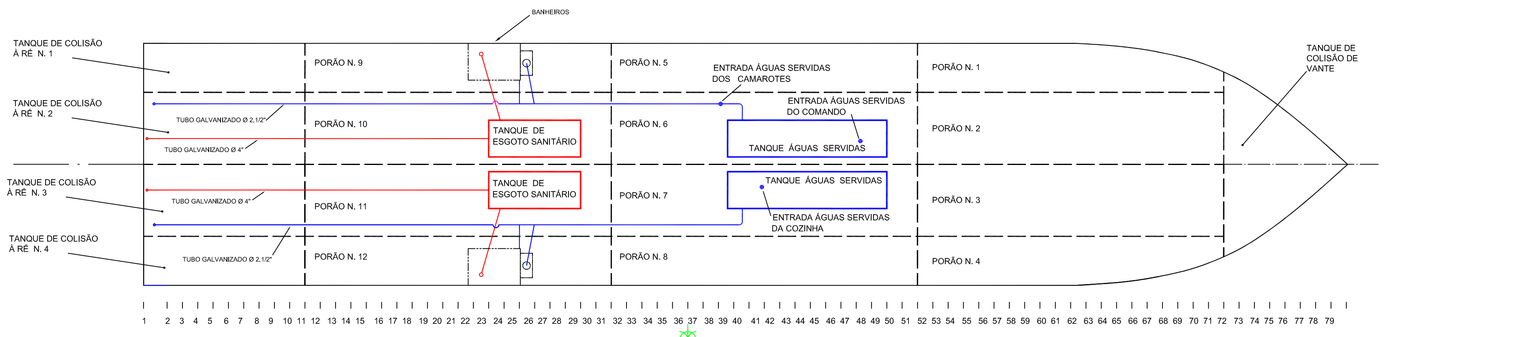

VISTA DO FUNDO (COMPARTIMENTAÇÃO)

REDE DE ÁGUA DOCE

COR - VERDE

UTILIZAR A BOMBA DE INCÊNDIO

TUBO AÇO GALVANIZADO COM ROSCA E LUVAS
NORMA DIN 2440 -
DIÂMETRO DE 2 . 1/2 POLEGADAS
COMPRIMENTO = 110,0 m

REDE DE ESGOTO SANITÁRIO

COR - VERMELHO

TUBO AÇO GALVANIZADO COM ROSCA E LUVAS
NORMA DIN 2440 -
DIÂMETRO DE 4 POLEGADAS
COMPRIMENTO = 50,0 m

TANQUE DE ESGOTO SANITÁRIO
VOLUME = 2.500 LITROS
QUANTIDADE : 2 UNID

REDE DE ÁGUAS SERVIDAS

COR - AZUL

TUBO AÇO GALVANIZADO COM ROSCA E LUVAS
NORMA DIN 2440 -
DIÂMETRO DE 2 . 1/2 POLEGADAS
COMPRIMENTO = 80,0 m

TANQUE DE ÁGUAS SERVIDAS
VOLUME = 4.000 LITROS
QUANTIDADE : 2 UNID

iepha MINAS GERAIS — CULTURA E TURISMO — MINAS GERAIS — GOVERNO DIFERENTE. ESTADO EFICIENTE.

	PRESIDENTE: MICHELE ABREU ARROYO — D.C.R.: MARIA CRISTINA HARMENDANI TRIVELLATO, CAU: A 15726-0 / MASP: 10167750-0	
	G.P.O.: ALESSANDRA DEOTTI E SILVA, CAU: A 16185-3 / MASP: 1016605-6 — GERALDO MUCIO LOBO FERREIRA LIMA, CARGO TÉCNICO - MASP 963482-5	
	MOC - CONSTRUÇÕES E SERVIÇOS MARITIMOS LTDA. ENDEREÇO : RUA DUARTE DA COSTA,712 LAPA- S.PAULO- SP TELEFONE : (11) - 4584-5340	

RESPONSÁVEL TÉCNICO
MOC- CONSTRUÇÕES E SERVIÇOS MARÍTIMOS LTDA.

ODAIR THADEU SANGUINO
ENGENHEIRO NAVAL - CREA-SP 5060168730- CREA-MG 19.419 - RNP 2002190984

MONUMENTO: VAPOR BENJAMIM GUIMARÃES
TÍTULO: PROJETO EXECUTIVO PARA REFORMA E RESTAURAÇÃO
DISTRITO — ENDEREÇO
MUNICÍPIO: PIRAPORA - MG

PROJETO: SISTEMA DE ÁGUA DOCE - ESGOTO SANITÁRIO E ÁGUAS SERVIDAS	DES.	L.F.S.
ETAPA DE PROJETO: PROJETO EXECUTIVO	ESCALA	1: 100
BASE CADASTRAL	DATA	04/11/2019
CONTEUDO: PLANTA / CORTE / ELEVAÇÃO / DETALHE	FOLHA / FORMATO	1/1