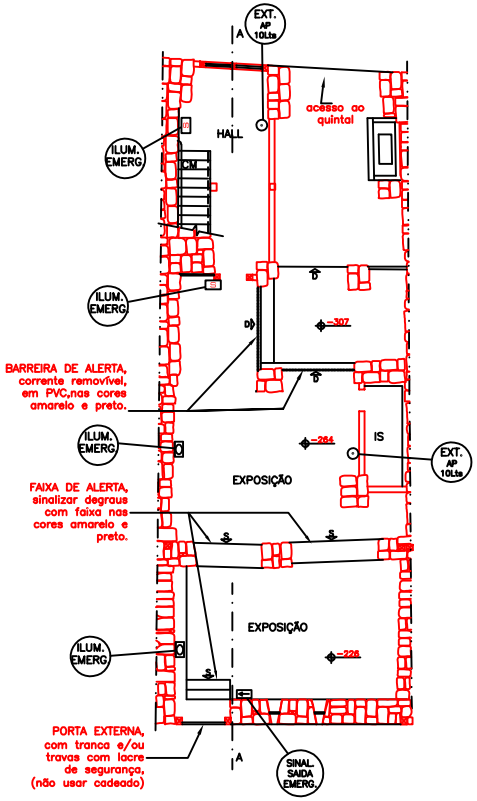

PLANTA PORÃO
ESCALA 1:100
Área 122,80m2

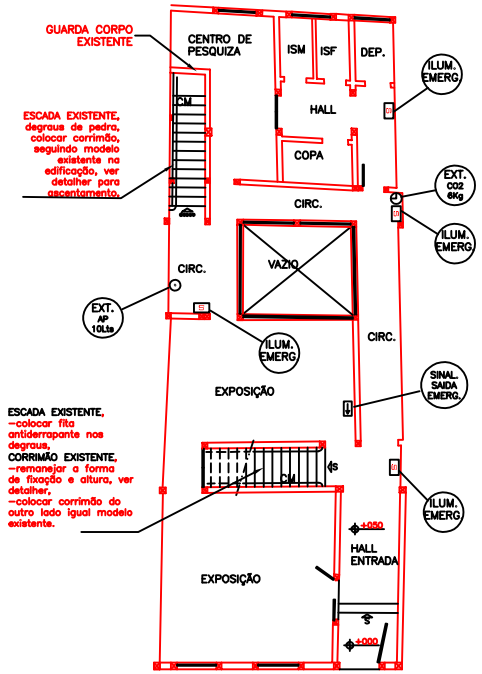

PLANTA TÉRREO
ESCALA 1:100
Área 114,70m2

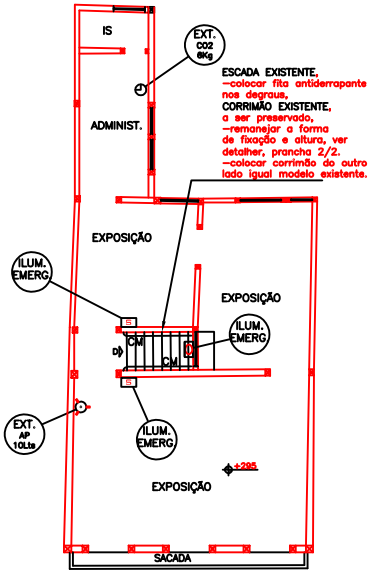

PLANTA 1°PAVTO
ESCALA 1:100
Área 80,10m2

SIMBOLOGIA :

- EXTINTOR DE PÓ QUIMICO SECO (PQS)
- EXTINTOR DE ÁGUA PRESSURIZADA (AP)
- EXTINTOR DE GÁS CARBÔNICO (CO2)
- EXTINTOR SOBRE SUPORTE
- BLOCO AUTÔNOMO DE ILUMINAÇÃO DE EMERGÊNCIA
- BLOCO AUTÔNOMO DE ILUMINAÇÃO DE EMERGÊNCIA, COM INDICAÇÃO DE SAIDA.
- SINALIZAÇÃO DE SAIDA.
- GC GUARDA CORPO
- CM CORRIMÃO

NOTA:
PROJETO ELABORADO COM BASE NAS ORIENTAÇÕES TÉCNICAS DADAS PELO VISTORIADOR, SOLDADO VIANA DO 5° PELOTÃO DE BOMBEIROS DE OURO PRETO E NA LEGISLAÇÃO MUNICIPAL VIGENTE.

OBSERVAÇÃO:
ESTA EDIFICAÇÃO SÓ SERÁ UTILIZADA PARA OS RISCOS DE OCUPAÇÃO DAS CLASSES A E B (01 E 06) DE ACORDO COM A TSIB.

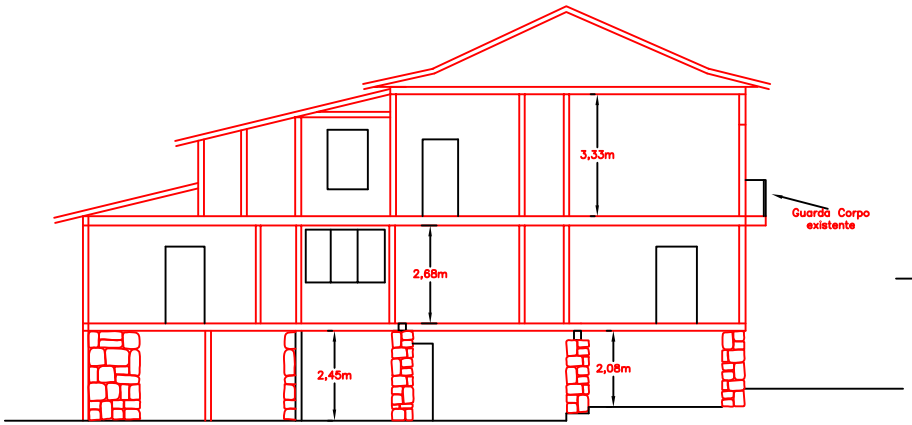

CORTE ESQUEMÁTICO
ESCALA 1:100

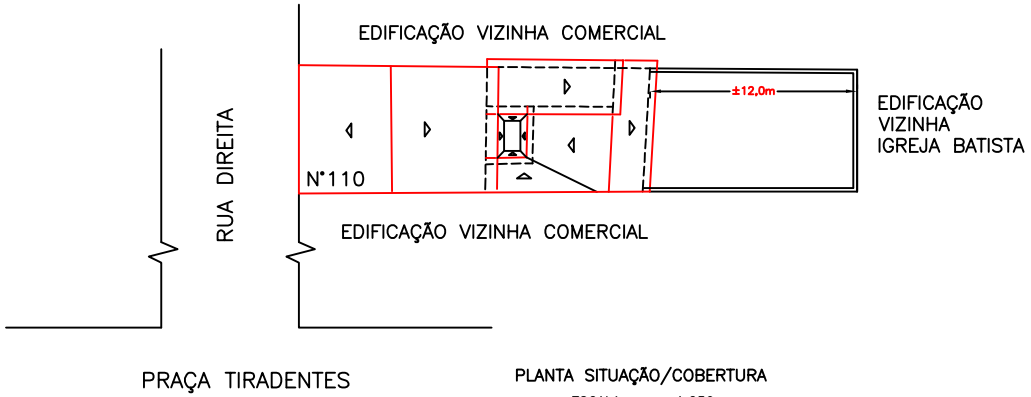

PLANTA SITUAÇÃO/COBERTURA
ESCALA 1:250

VER DETALHES FOLHA 02/02

IEPHA	TITULO: PROJETO DE PREVENÇÃO E COMBATE A INCÊNDIO		DATA: NOV. 2002
	MONUMENTO: MUSEU CASA GUIGNARD MUNICIPIO: OURO PRETO		FOLHA: 01/02
D.C.R.: DEISE CAVALCANTI LUSTOSA CREA 45.130/D	SUP. S.A.P.: RUBEM SÁ FORTES CREA 23.729/D	ENG. SAP: CELESTINA M. P. VASCONCELOS CREA 25749/MG	

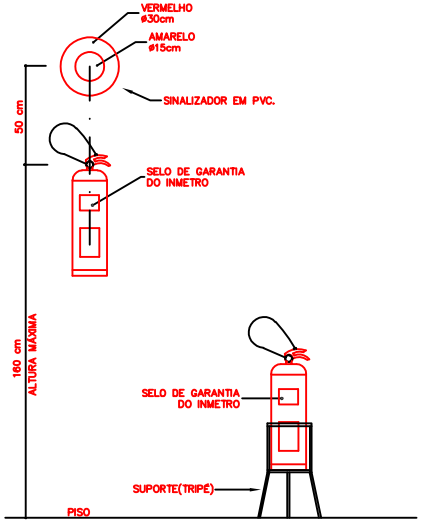

DETALHE DE FIXAÇÃO DE EXTINTOR
SEM ESCALA

LEGENDA

- EXTINTOR DE PÓ QUIMICO SECO (PQS)
- EXTINTOR DE ÁGUA PRESSURIZADA (AP)
- EXTINTOR DE GÁS CARBÔNICO (CO2)
- EXTINTOR SOBRE SUPORTE

O EXTINTOR DEVE SER INSTALADO DE MANEIRA QUE:

- HAJA MENOR PROBABILIDADE DE O FOGO BLOQUEAR SEU ACESSO.
- SEJA VISÍVEL, PARA QUE TODOS OS USUÁRIOS FIQUEM FAMILIARIZADOS COM SUA LOCALIZAÇÃO.
- PERMANEÇA PROTEGIDO CONTRA INTEMPÉRIES E DANOS FÍSICOS EM POTENCIAL.
- NÃO FIQUE OBSTRUIDO POR PILHAS DE MERCADORIAS, MATÉRIAS–PRIMAS OU QUALQUER OUTRO MATERIAL.
- ESTEJA JUNTO AO ACESSO DOS RISCOS.
- SUA REMOÇÃO NÃO SEJA DIFICULTADA POR SUPORTE, BASE, ABRIGO, ETC.
- A SINALIZAÇÃO DEVERÁ SER PINTADA OU FIXADA NA PAREDE LOGO ACIMA DO EQUIPAMENTO, PODENDO SER CONFECCIONADA EM CHAPA METÁLICA, DE MADEIRA OU FIBRA.

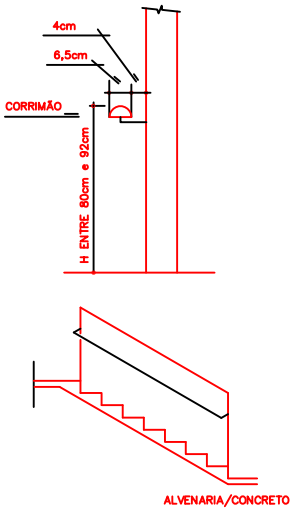

O CORRIMÃO DEVE ATENDER AOS SEGUINTES REQUISITOS:

1. SER COLOCADO OBRIGATORIAMENTE EM AMBOS OS LADOS DA ESCADA.
2. ESTAR SITUADO ENTRE 80cm E 92cm ACIMA NÍVEL DA SUPERFÍCIE SUPERIOR DO DEGRAU, MEDIDA ESTA TOMADA VERTICALMENTE DA BORDA (BOCEL) DO DEGRAU AO TOPO DO CORRIMÃO.
3. SER FIXADO SOMENTE PELA SUA PARTE INFERIOR.
4. TER LARGURA MÁXIMA DE 6,5cm.
5. ESTAR AFASTADO, NO MÍNIMO, 4cm DA FACE DA PAREDE OU GUARDA CORPO EM QUE ESTIVER FIXADO.
6. SER PROJETADOS DE FORMA A PODEREM SER AGARRADOS FÁCIL E CONFORTAVELMENTE, PERMITINDO UM CONTÍNUO DESLOCAMENTO DA MÃO AO LONGO DE TODA SUA EXTENSÃO, SEM ENCONTRAR QUAIQUER OBSTRUÇÕES, ARESTAS OU SOLUÇÃO DE CONTINUIDADE.
7. O MATERIAL DO CORRIMÃO NÃO PRECISA, NECESSARIAMENTE, SER INCOMBUSTÍVEL.
8. OS CORRIMÃOS DEVEM SER CALCULADOS PARA RESISTIR A UMA CARGA DE 900N, APLICADA EM QUALQUER PONTO, VERTICALMENTE DE CIMA PARA BAIXO HORIZONTALMENTE EM AMBOS OS SENTIDOS;
9. NÃO SÃO ACEITAVEIS, EM SAIDAS DE EMERGÊNCIAS, CORRIMÃOS CONSTITUIDOS POR ELEMENTOS COM ARESTAS VIVAS, TÁBUAS LARGAS, E OUTROS. NO CASO DE SEÇÃO CIRCULAR, SEU DIÂMETRO VARIA ENTRE 38MM E 65MM.

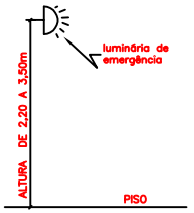

PONTO DE ILUMINAÇÃO DE EMERGÊNCIA

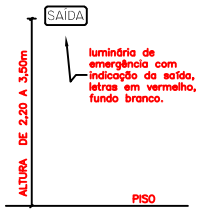

PONTO DE ILUMINAÇÃO DE EMERGÊNCIA COM SINALIZAÇÃO DE SAÍDA

SEM ESCALA

A SINALIZAÇÃO DE SAIDA DEVE ATENDER AOS SEGUINTES REQUISITOS:

1 – A ILUMINAÇÃO DA SINALIZAÇÃO DE SAIDA DEVE TER FONTE ALIMENTADORA PRÓPRIA QUE ASSEGURE UM FUNCIONAMENTO MÍNIMO DE 1 HORA, PARA QUANDO OCORRER FALTA DE ENERGIA ELÉTRICA NA REDE PÚBLICA.

2 – A FUNÇÃO DA SINALIZAÇÃO DEVE SER ASSEGURADA POR TEXTOS ESCRITOS, OPACOS REFLEXIVOS OU LUMINOSO–TRANSPARENTE, ASSOCIADOS A SÍMBOLOS GRÁFICOS QUE PODEM SER APOSTOS À LUMINÁRIA OU A SEU LADO, DE FORMA VÍSIVEL E DESOBSTRUIDA.

3 – O FUNDO DEVE SER NA COR BRANCA OU TRANSPARENTE E OS SÍMBOLOS GRÁFICOS E TEXTOS NA COR VERMELHA.

4 – O MATERIAL EMPREGADO PARA A SINALIZAÇÃO E SUA FIXAÇÃO DEVE SER TAL QUE NÃO POSSA SER FACILMENTE DANIFICADO.

5 – OS APARELHOS AUTO–LUMINESCENTES NÃO DEVEM EMITIR QUALQUER RADIAÇÃO IONIZANTE.

6 – É RECOMENDADO O USO DE FAIXAS REFLETIVAS OU "OLHO DE GATO" AO NÍVEL DO PISO OU RODAPÉ DOS CORREDORES, RAMPAS E NAS ESCADAS.

7 – DEVERÁ SER FEITO MANUTENÇÃO PERIÓDICA DO SISTEMA.

IEPHA	TITULO: PROJETO DE PREVENÇÃO E COMBATE A INCÊNDIO		DATA: NOV. 2002
	MONUMENTO: MUSEU CASA GUIGNARD MUNICIPIO: OURO PRETO		FOLHA: 02/02
D.C.R.: DEISE CAVALCANTI LUSTOSA CREA 45.130/D	SUP. S.A.P.: RUBEM SÁ FORTES CREA 23.729/D	ENG. SAP: CELESTINA M. P. VASCONCELOS CREA 25749/MG	