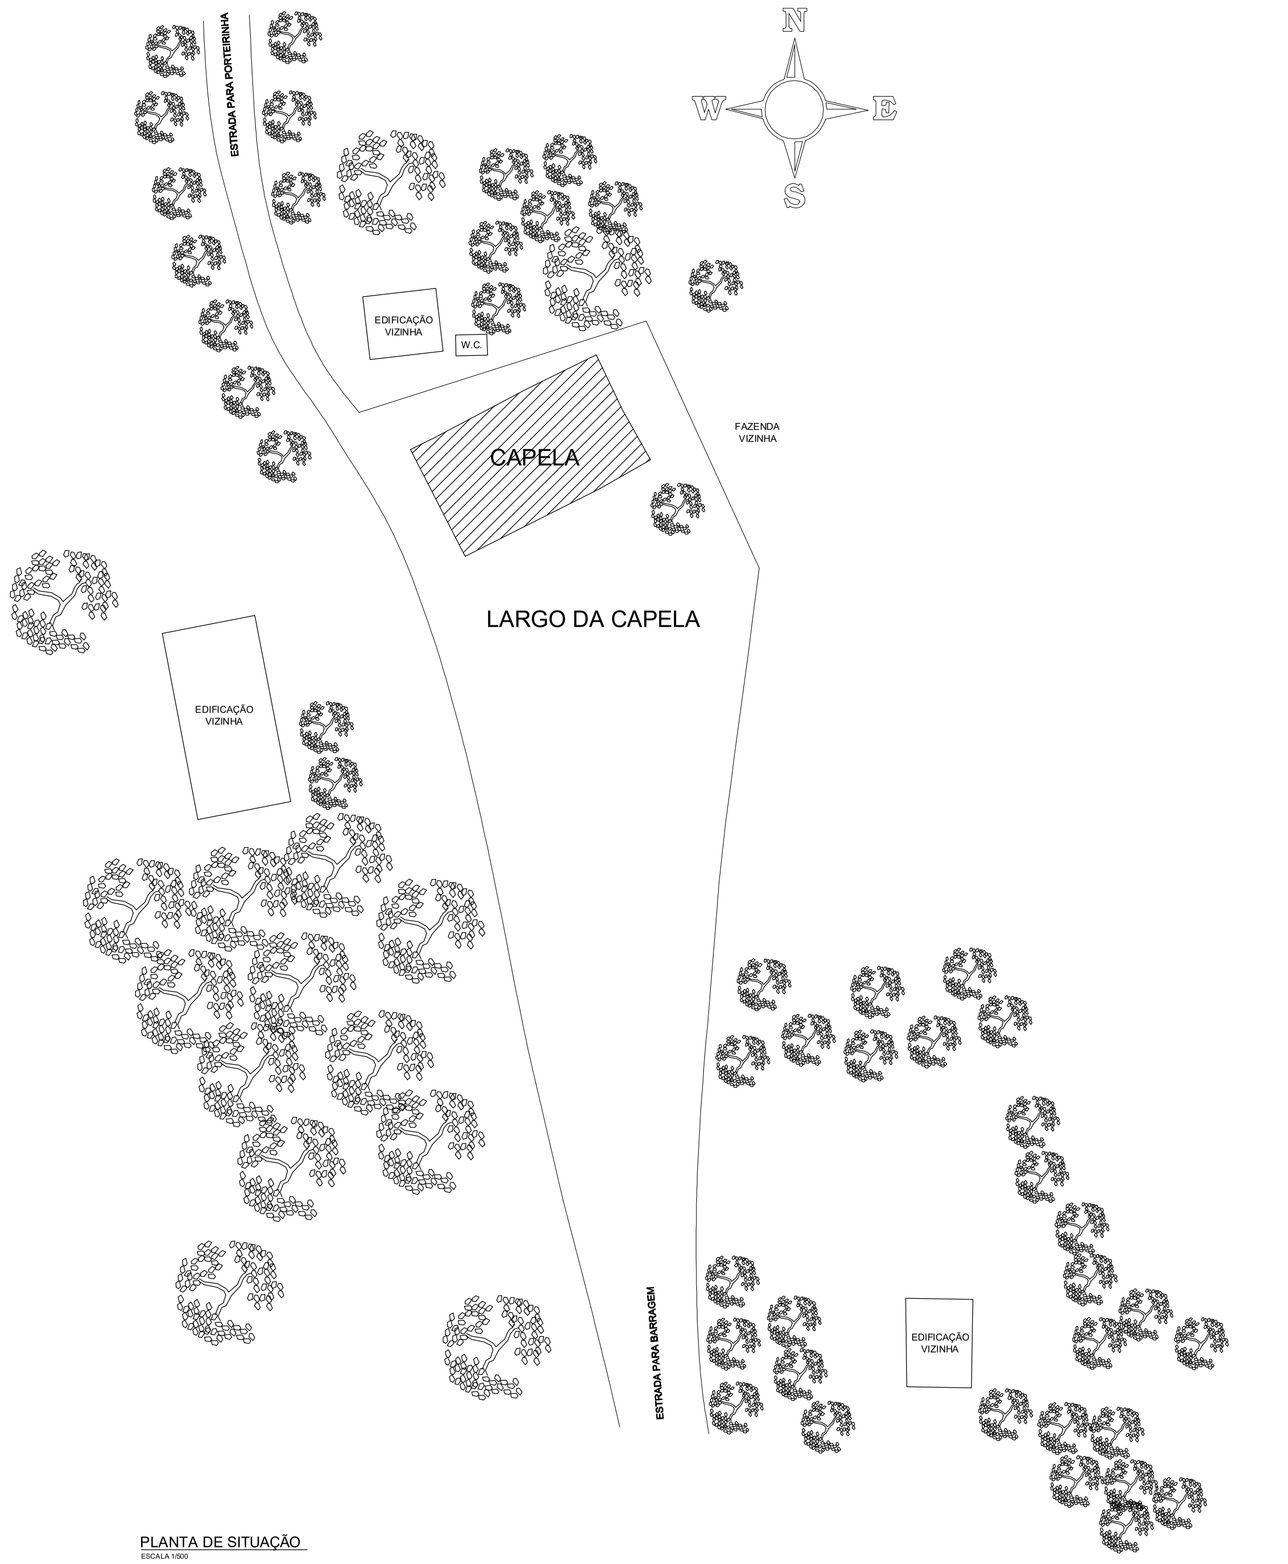

PLANTA DE SITUAÇÃO
ESCALA 1:500

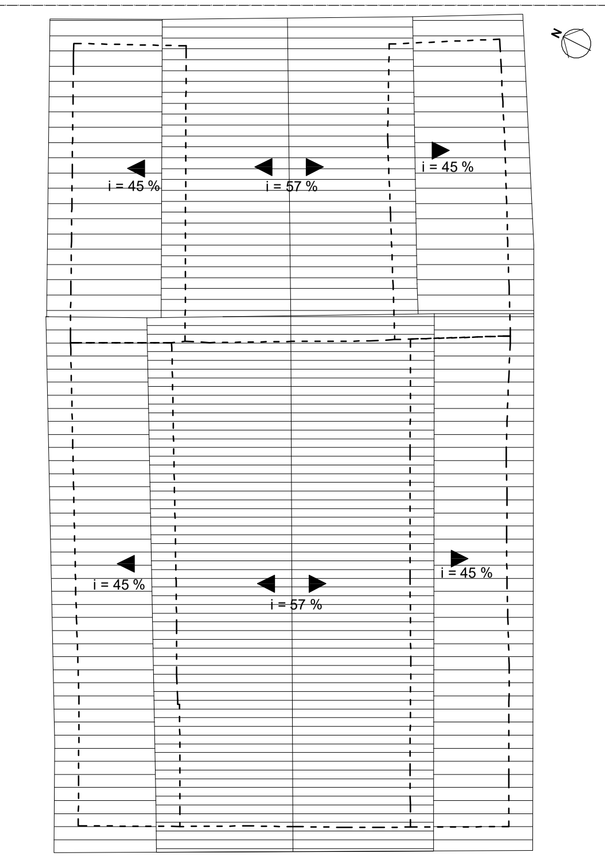

PLANTA DE COBERTURA
ESCALA 1:125

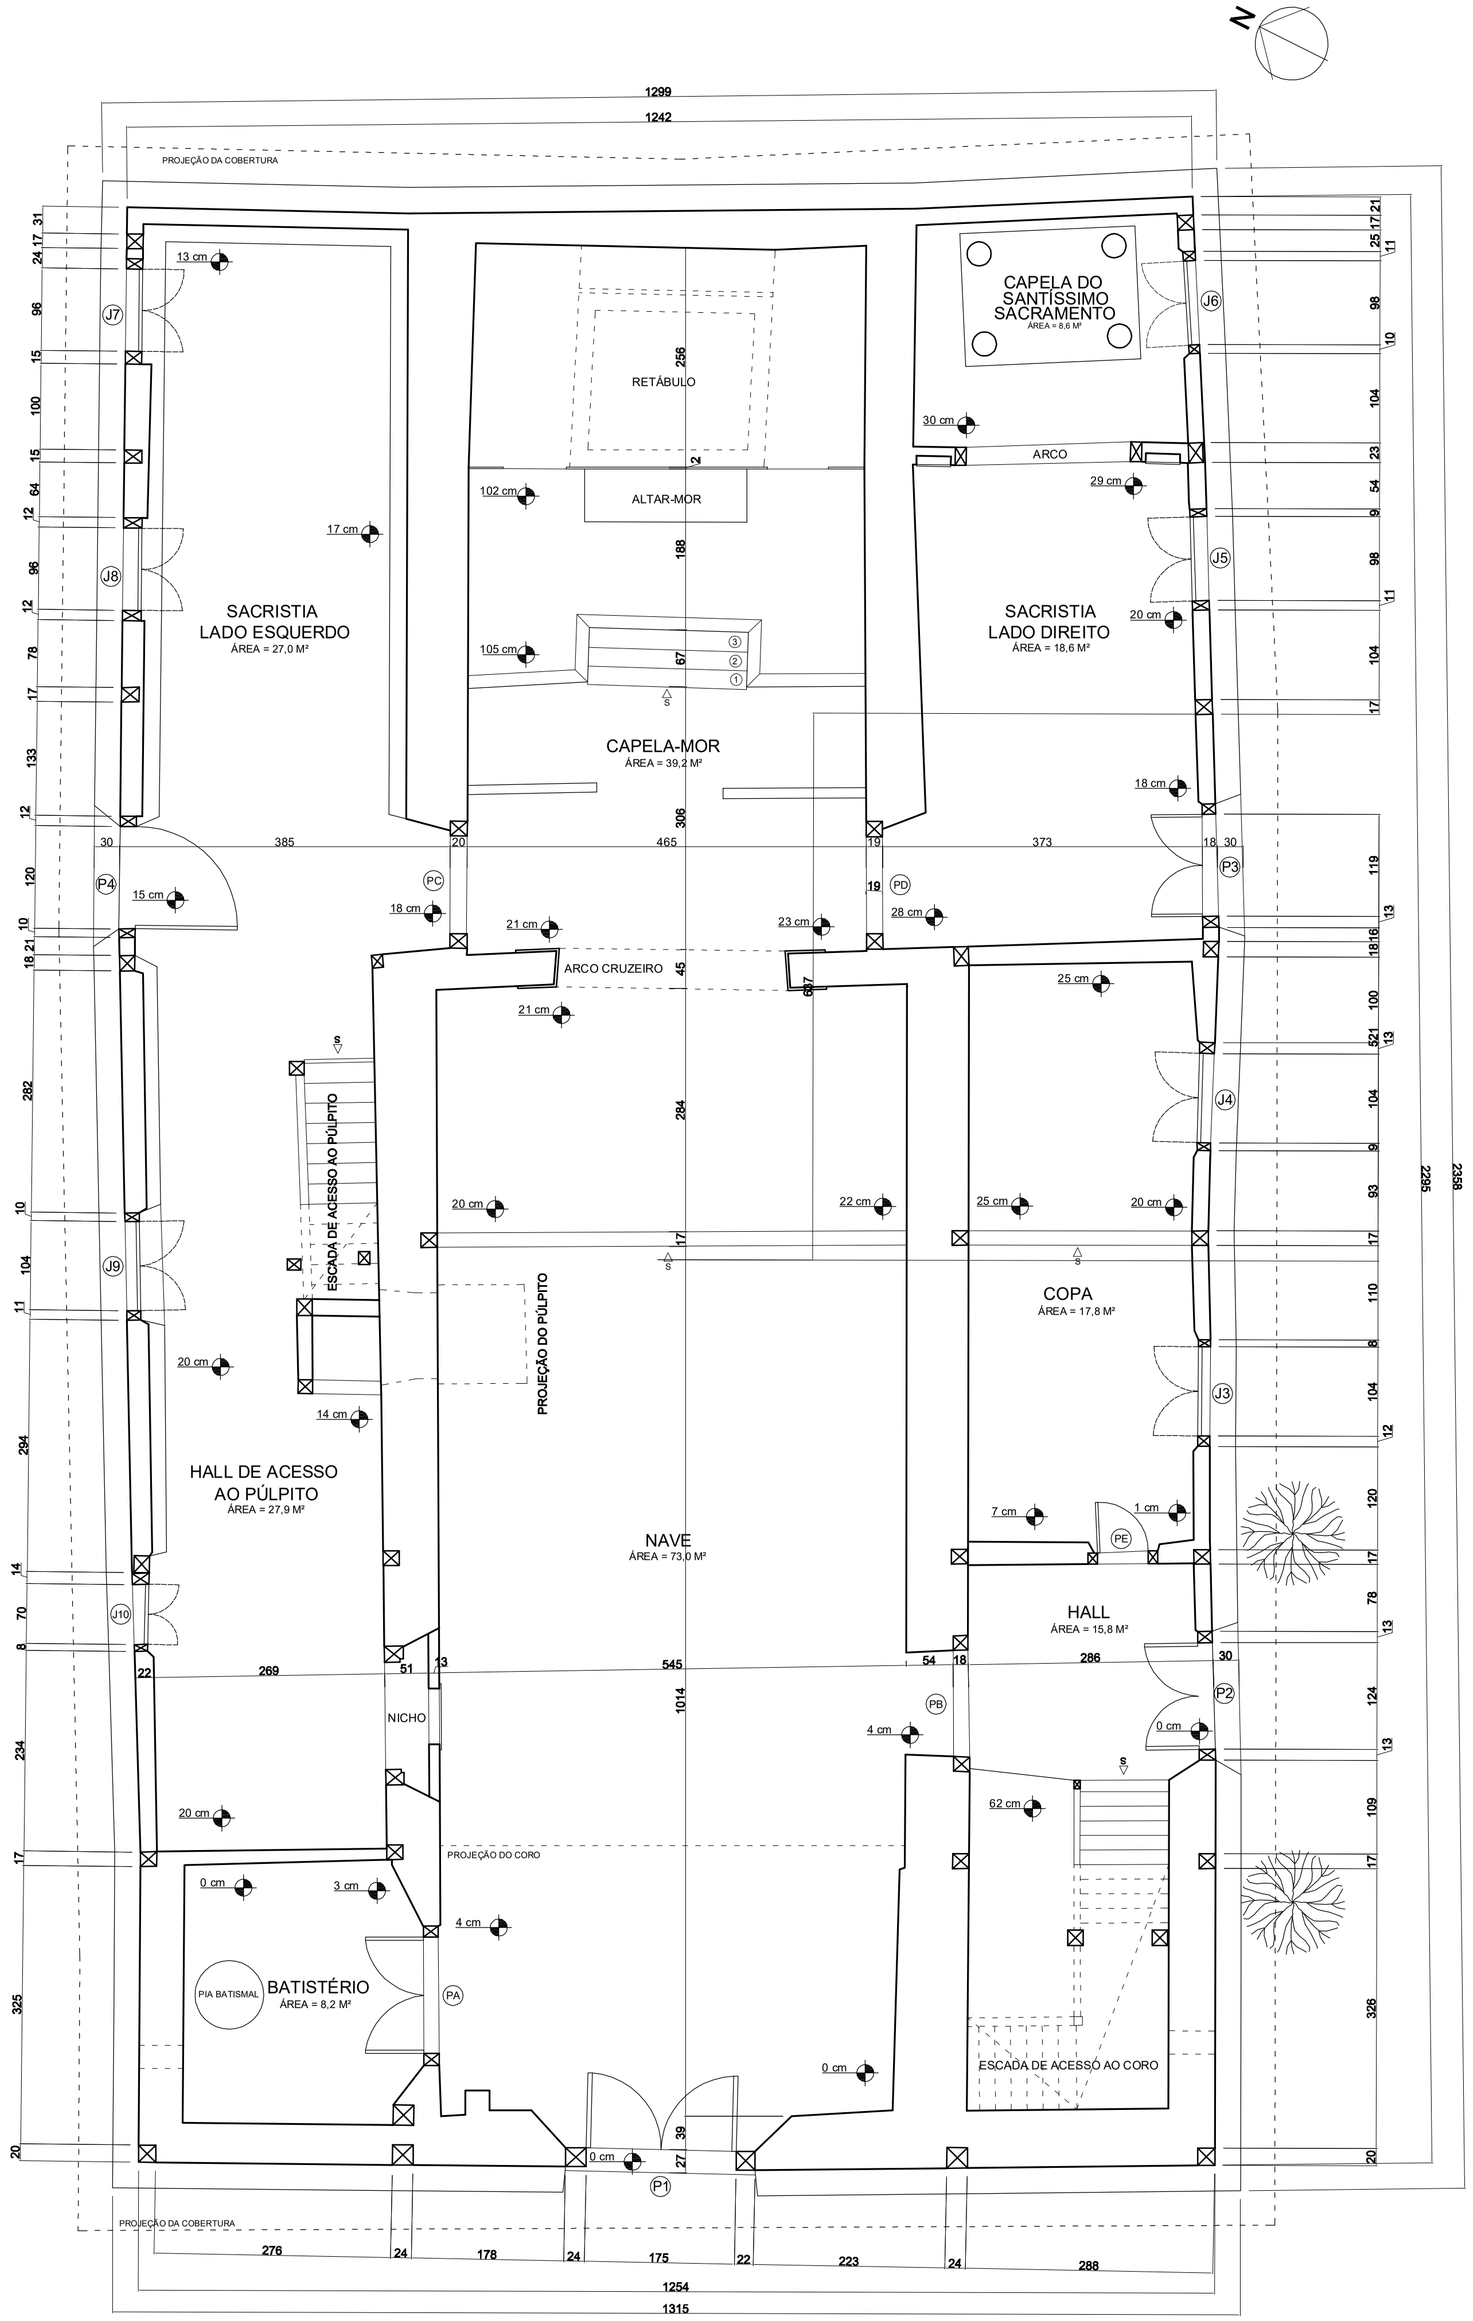

PLANTA 1° NÍVEL
ESCALA 1:50

LEVANTAMENTO CADASTRAL

CAPELA DE N. SENHORA DA SOLEDADE DE SÃO JOSÉ DO GORUTUBA PORTEIRINHA - MG

REALIZAÇÃO:

LIVIA FREIRE
ARQUITETURA | GESTÃO | INCORPORAÇÃO | RESTAURO
liviafreireeu@gmail.com

TERRENO			
N° DO LOTE: —	N° DA QUADRA: —	BAIRRO: SÃO JOSÉ DO GORUTUBA	AREA: 96,27 m²
LOGRADOURO(S) NOME(S): POVOADO DE SÃO JOSÉ DO GORUTUBA			

RESPONSAVEIS TÉCNICOS

LIVIA LUDMILA FREIRE DE CARVALHO - ARQUITETA URBANISTA — CAU 154558-2

RÉGIS EDUARDO MARTINS - TECNÓLOGO EM CONSERVAÇÃO E RESTAURO — RG SSP-MG 12750906

ESTAGIÁRIOS:
Lucas Cerqueira Veniani Rafael Augusto Oliveira Vanessa Rodrigues de Souza

PROPRIETÁRIO: PREFEITURA MUNICIPAL DE PORTEIRINHA-MG — ID/CPF/CG/CO/NPJ

PROJETO			
TITULO: LEVANTAMENTO ARQUITETÔNICO		ZONA	USO: RELIGIOSO
DETALHE: SITUAÇÃO / COBERTURA / PLANTA NÍVEL 1		DATA: JUL/2017	FOLHA: 01 / 05

N° DO DESENHO	ARQUIVO	N° DO PROCESSO	PORTEIRINHA / /
NUMERACAO FORNECIDA (LOGRADOURO):			DATA DA AP. ANTERIOR / /