



DETALHE " A "


- 1- DIAGRAMA - USO ENERGIA DE TERRA
- 2- PONTOS DE ENERGIA DE TERRA
- 3- INDICAÇÃO DAS FASES DO CIRCUITO
- 4- INDICAÇÃO DE USO DO DR
- 5- INDICAÇÃO DE USO DO DPS

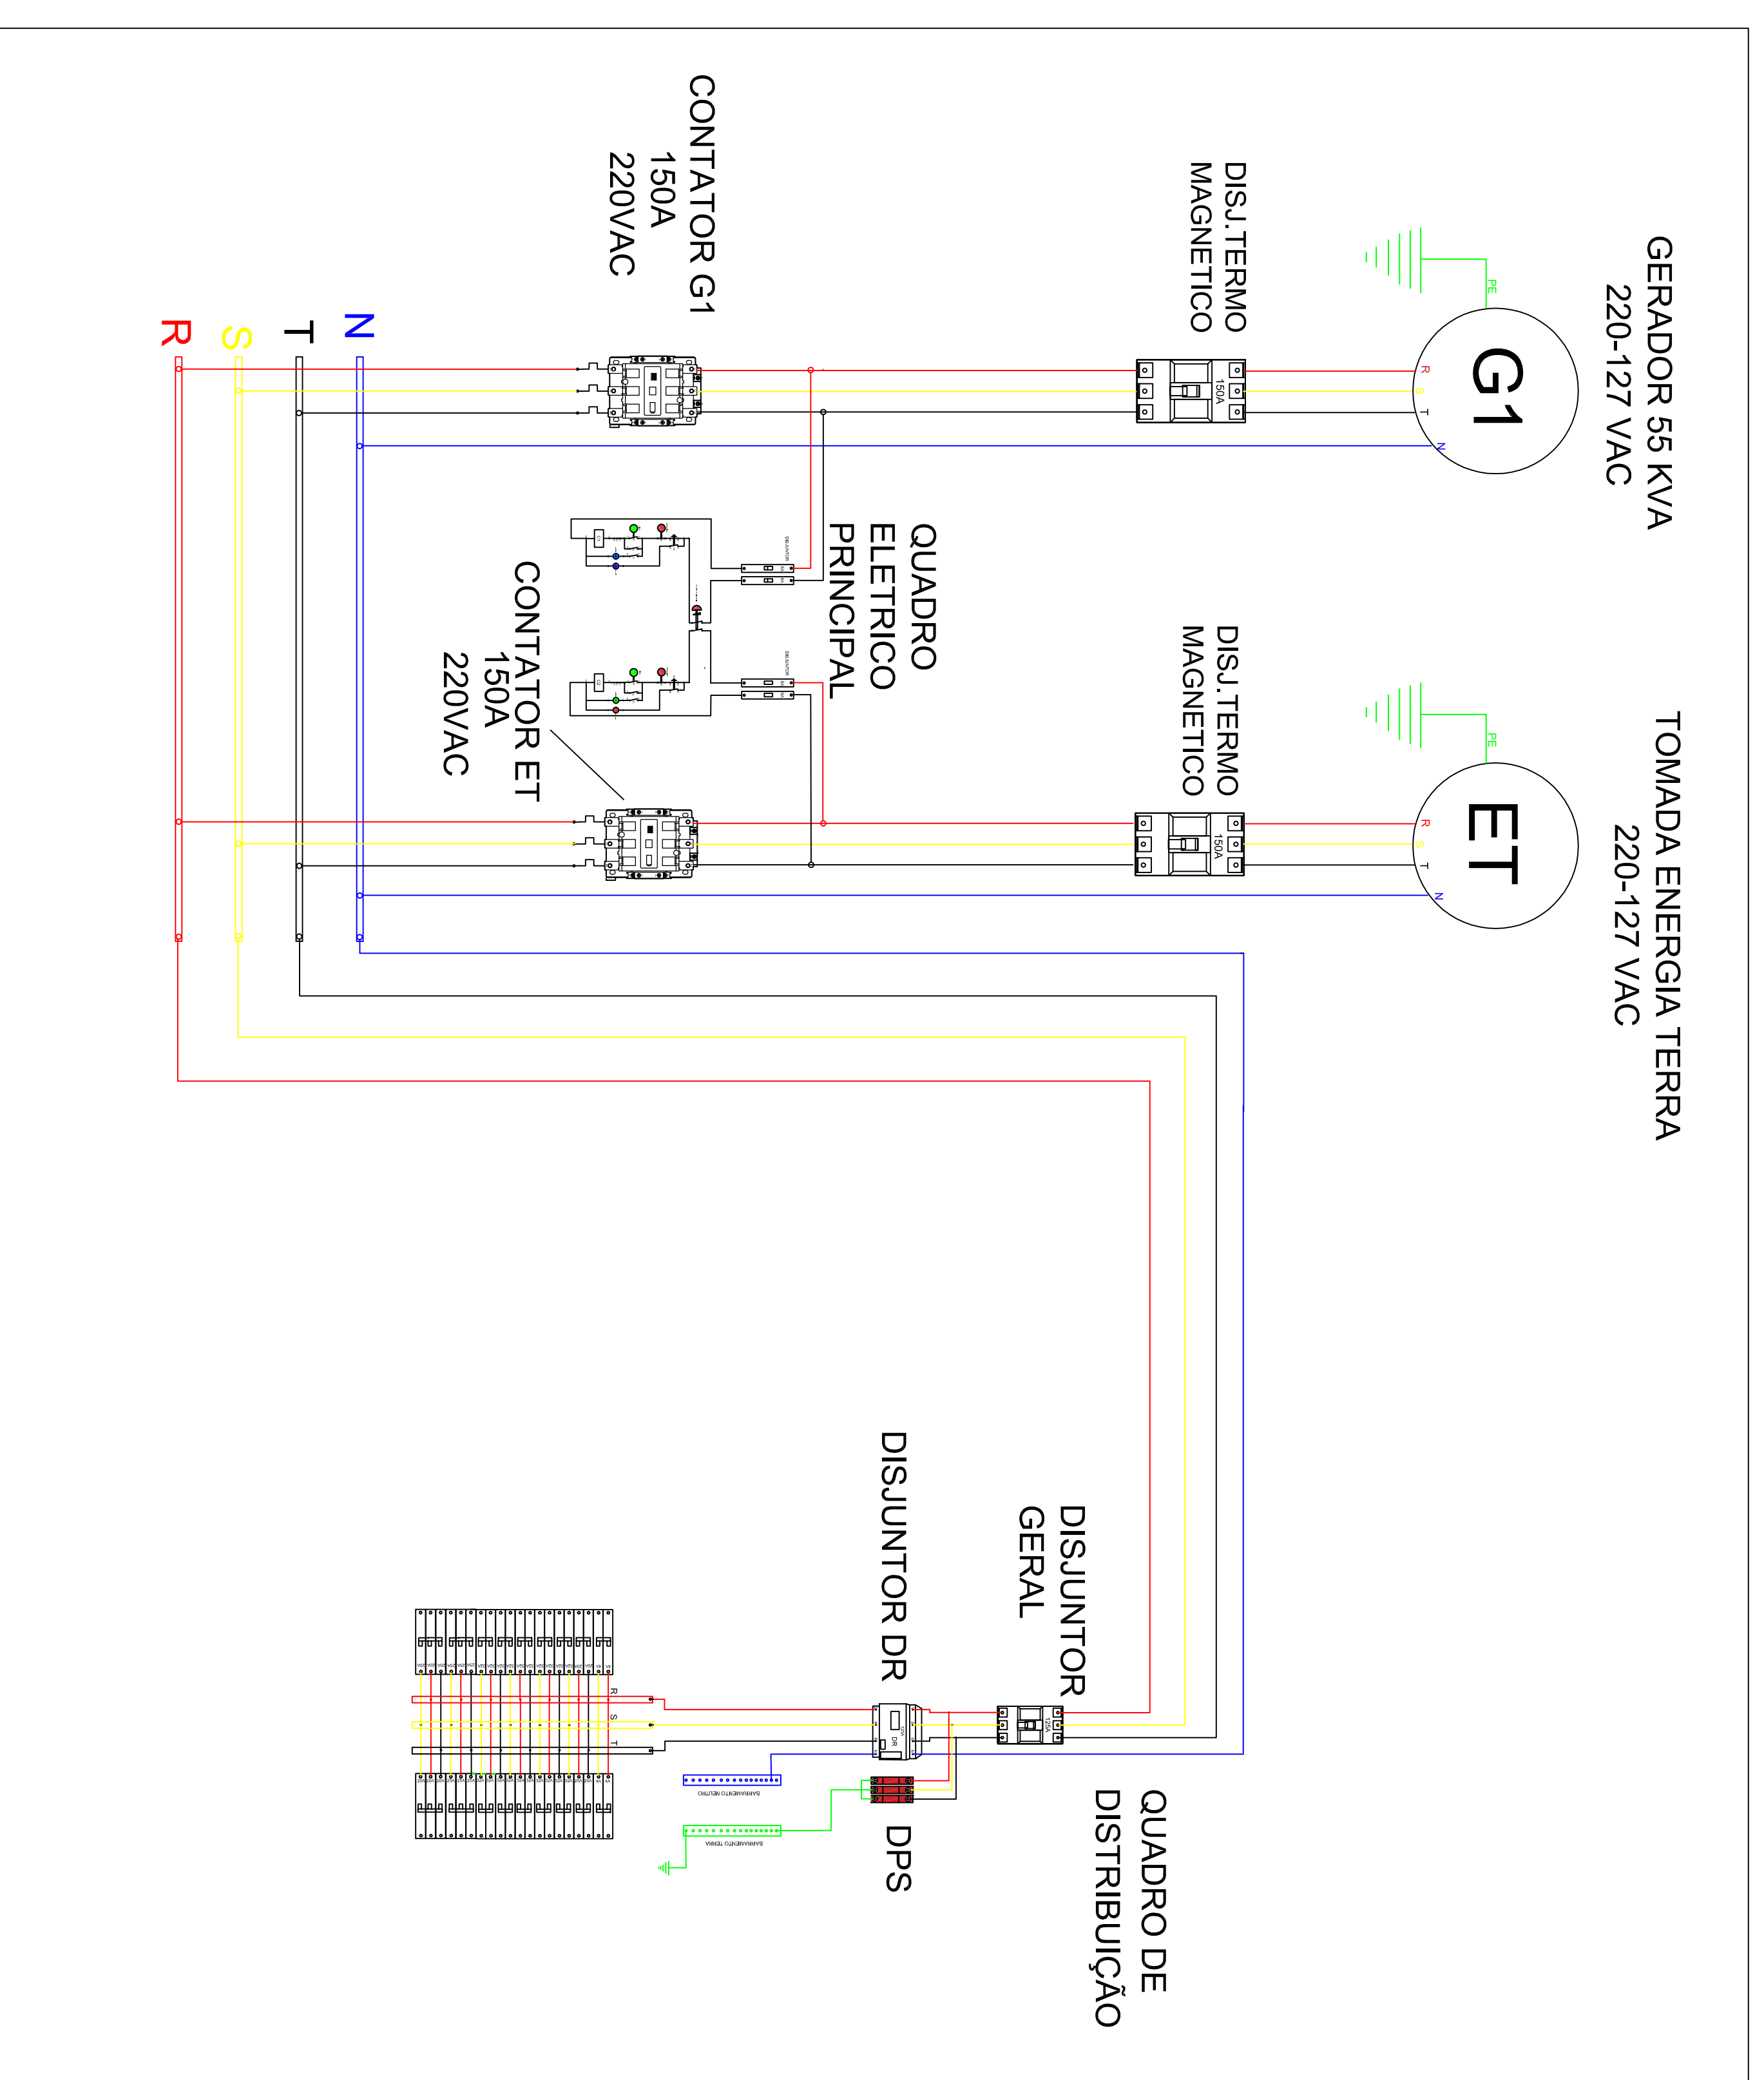

DETALHE " B "

- 1- DIAGRAMA DO CIRCUITO 12V
- 2- CIRCUITO - LUZES DE NAVEGAÇÃO
- 3- CIRCUITO - VASOS SANITÁRIOS
- 4- BATERIAS
- 5- CARRREGADOR DE BATERIAS

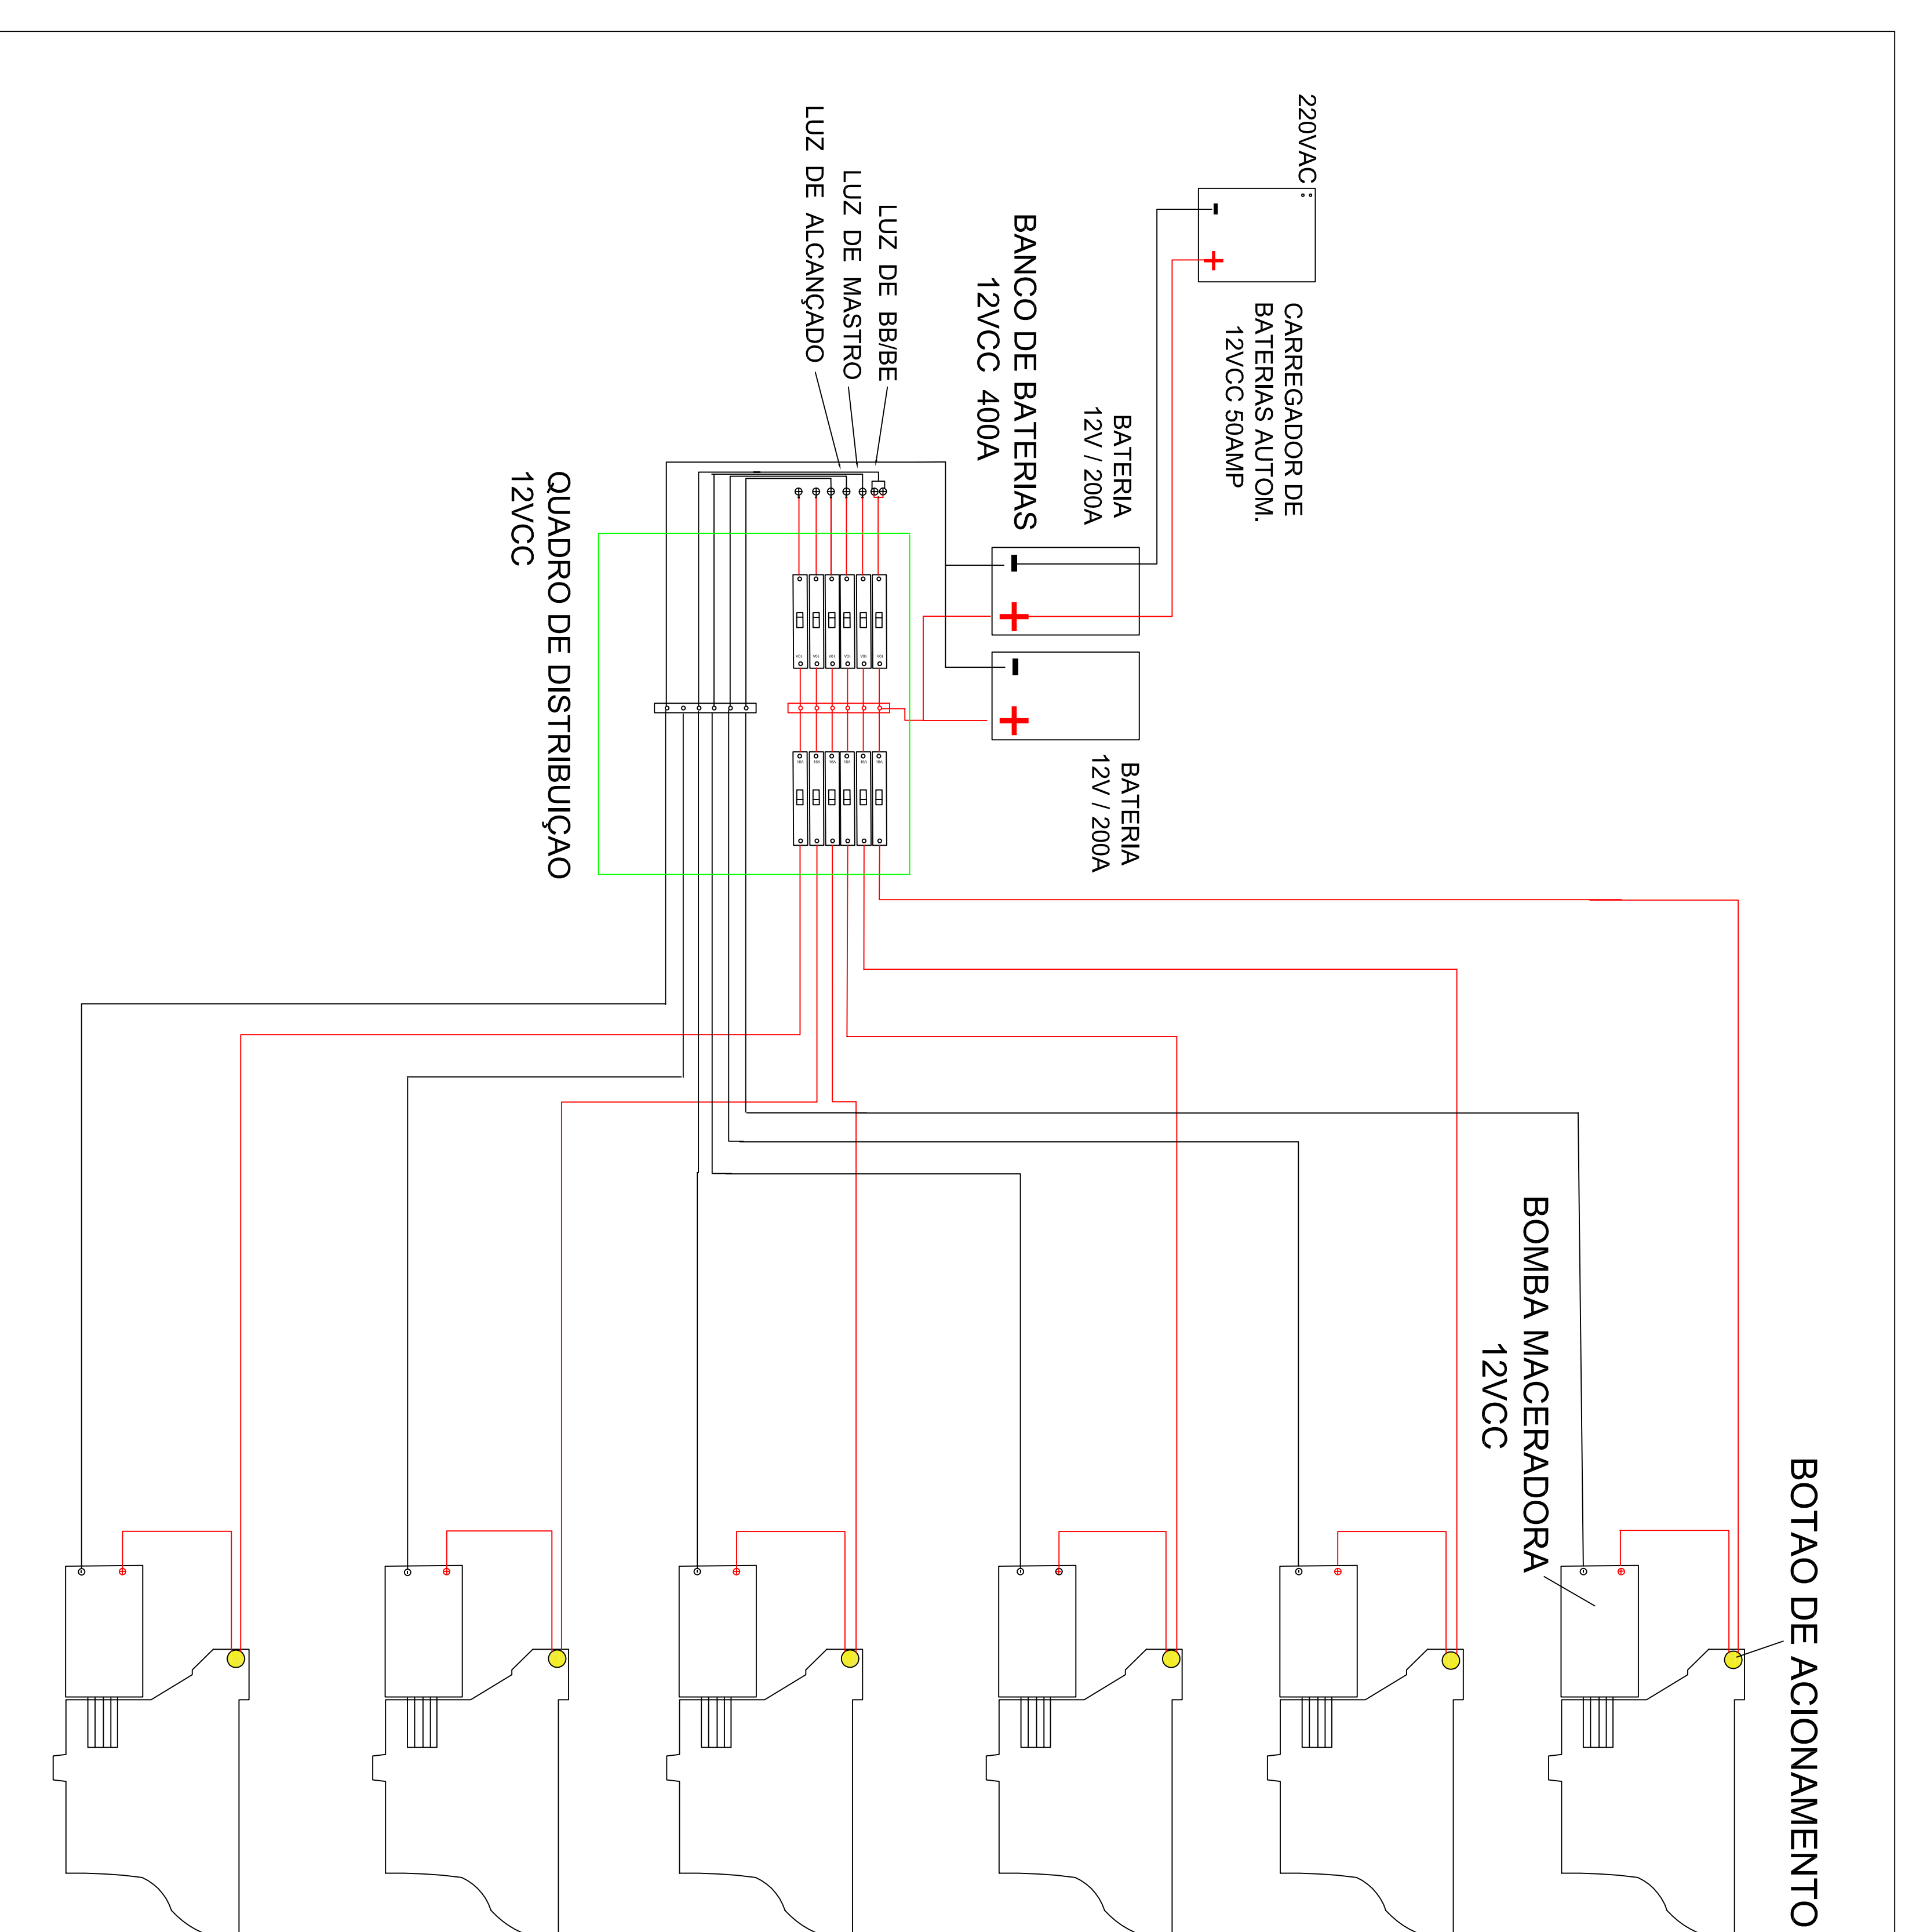

| | | | |
|--|--|--|--|
|  iepha MINAS GERAIS | | GOVERNO DE MINAS GERAIS SECRETARIA DE INFRAESTRUTURA E TRANSPORTES | |
| RESPONSÁVEL TÉCNICO MOC - CONSTRUÇÕES E SERVIÇOS MARÍTIMOS LTDA. | PRESIDENTE MICHELLE ABBEUD AROJO | D.C.R. MARIA CRISTINA HARMENIAN TRIVELATO CREA: 12.152/3 - MINAS GERAIS | G.P.O. ALESSANDRA DEOTTI E SILVA CREA: 12.152/3 - MINAS GERAIS |
| ENDEREÇO: RUA QUARTA DA COSTA, 112 JARDIM SÃO CARLOS - 31.130-000 - Belo Horizonte - MG TELEFONE: (11) - 4894-5340 | ENDEREÇO: RUA QUARTA DA COSTA, 112 JARDIM SÃO CARLOS - 31.130-000 - Belo Horizonte - MG TELEFONE: (11) - 4894-5340 | ENDEREÇO: RUA QUARTA DA COSTA, 112 JARDIM SÃO CARLOS - 31.130-000 - Belo Horizonte - MG TELEFONE: (11) - 4894-5340 | ENDEREÇO: RUA QUARTA DA COSTA, 112 JARDIM SÃO CARLOS - 31.130-000 - Belo Horizonte - MG TELEFONE: (11) - 4894-5340 |
| MONUMENTO VAZOR BENJAMIM GUIMARAES | | | |
| TÍTULO PROJETO EXECUTIVO PARA REFORMA E RESTAURAÇÃO | | | |
| MUNICÍPIO PARAGUÁ - MG | | | |
| PROJETO PROJETO ELÉTRICO DO VAZOR | | | |
| ETAPA DE PROJETO PROJETO EXECUTIVO | | | |
| BASE CADASTRAL | | | |
| CONTEÚDO PLANTA / CORTE / ELEVACÃO / DETALHE | | | |
| DES. L.S.B. | ESCALA 1: 75 | DATA 04/12/019 | FOLHA 2/2 |