


VISTA LATERAL

PREPARADO EM AÇO 1008
CORREÇÃO SEMI-MODULADA
0,50 X 2
COM ANELAS ELÁSTICAS COM TUBO DE AÇO
EM CHAPA DE AÇO 1008

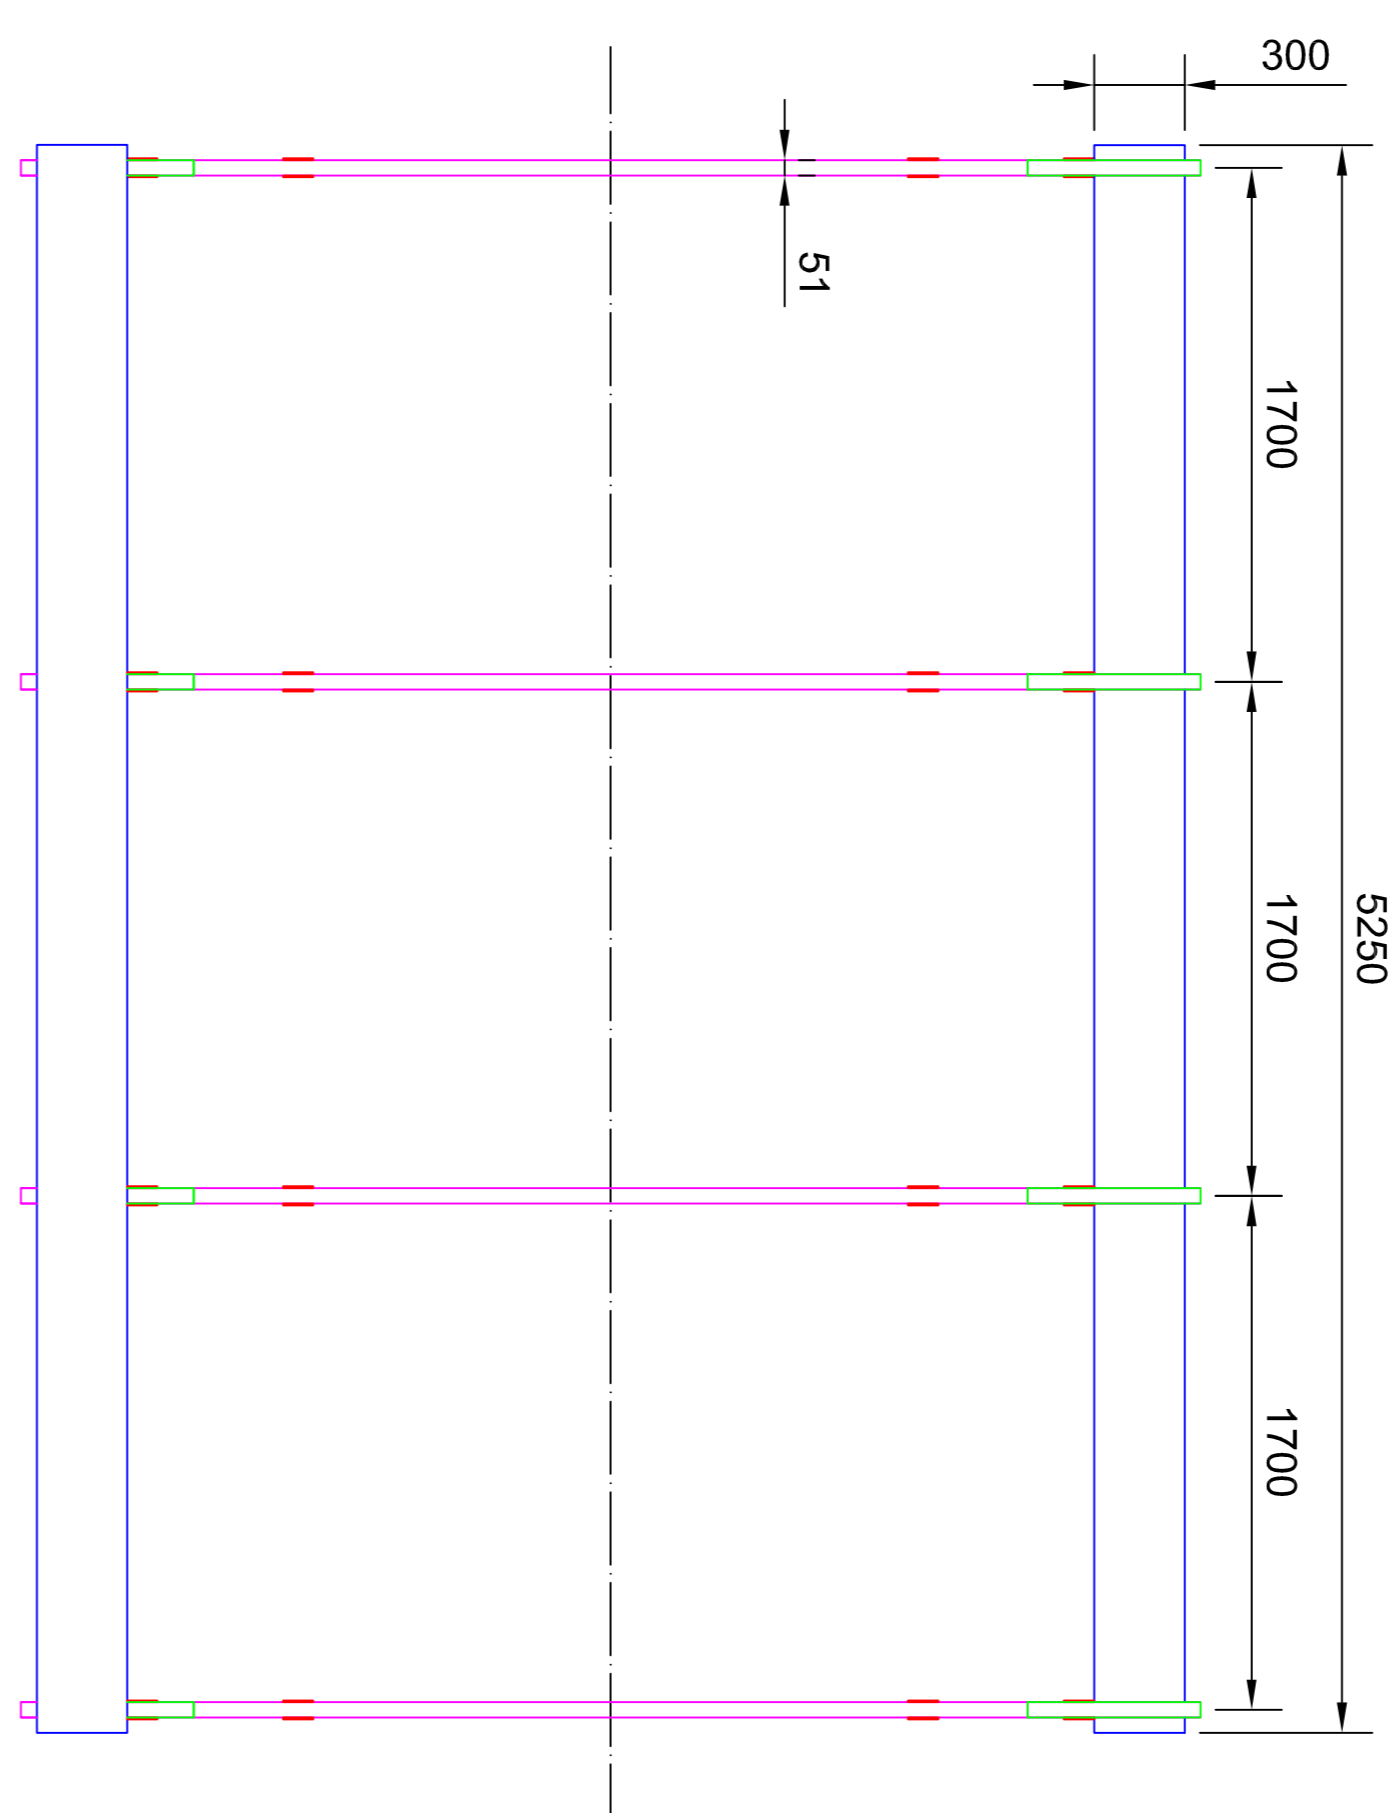

VISTA DE POPA



PRESIDENTE MICHELE ABREU ARROYO G.P.O. ALESSANDRA GEOTI E SILVA CAV. A 16195-3 / INASP: 1016605-6	D.C.R. MARIA CRISTINA TARRERAN RIBEIRO CAV. A 17153 / INASP: 1017050-0 CARGO TÉCNICO - INASP 633482-5
--	---

RESPONSÁVEL TÉCNICO MOC - CONSTRUÇÕES E SERVIÇOS MARÍTIMOS LTDA. ODAIR THADEU SANGUNO ENGENHEIRO NAVAL - CREKA-SP 5060168730 - CREA-MG 19.419 - RNP 2002190984	MOC - CONSTRUÇÕES E SERVIÇOS E SERVIÇOS MARÍTIMOS LTDA. ENDEREÇO: RUA DUARTE DA COSTA, 712 LAPA, SP PAULISTA-SP TELEFONE: (11) - 4884-5340
---	--

MONUMENTO VAPOR BENJAMIM GUIMARÃES TÍTULO PROJETO EXECUTIVO PARA REFORMA E RESTAURAÇÃO MUNICÍPIO PIRAPORA - MG DISTRITO ENDEREÇO	PROJETO RODA DE PÁS DA POPA ETAPA DE PROJETO PROJETO EXECUTIVO BASE CONSTRUTAL
--	--

CONTEÚDO PLANTA / CORTE / ELEVAÇÃO / DETALHE	FOLHA 1/1
--	---------------------

DES.	L.F.S.
ESCALA	1:25
DATA	04/11/2019
FORMATO	