




DET 1A - ESCADA E PLATAFORMA - ELEVAÇÃO FACHADA POSTERIOR

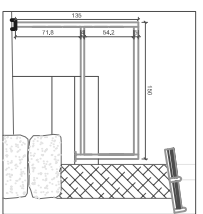


DET 1C - ESTRUTURA PLATAFORMA - ELEV. FACHADA LAT. ESQ.

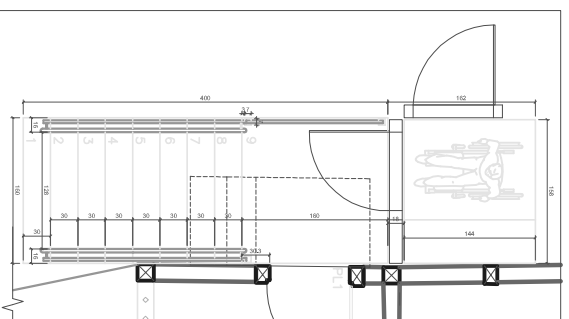


DET 1B - PLANTA ESCADA METALICA E PLATAFORMA ELEVATORIA

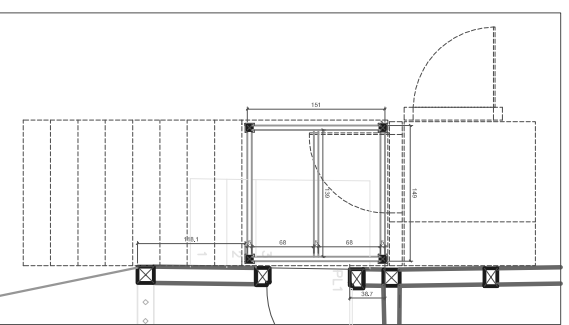

DET 1D - PLANTA ESTRUTURA ESCADA METALICA

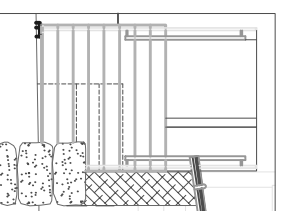

DET 1E - VISTA FRONTAL ESCADA

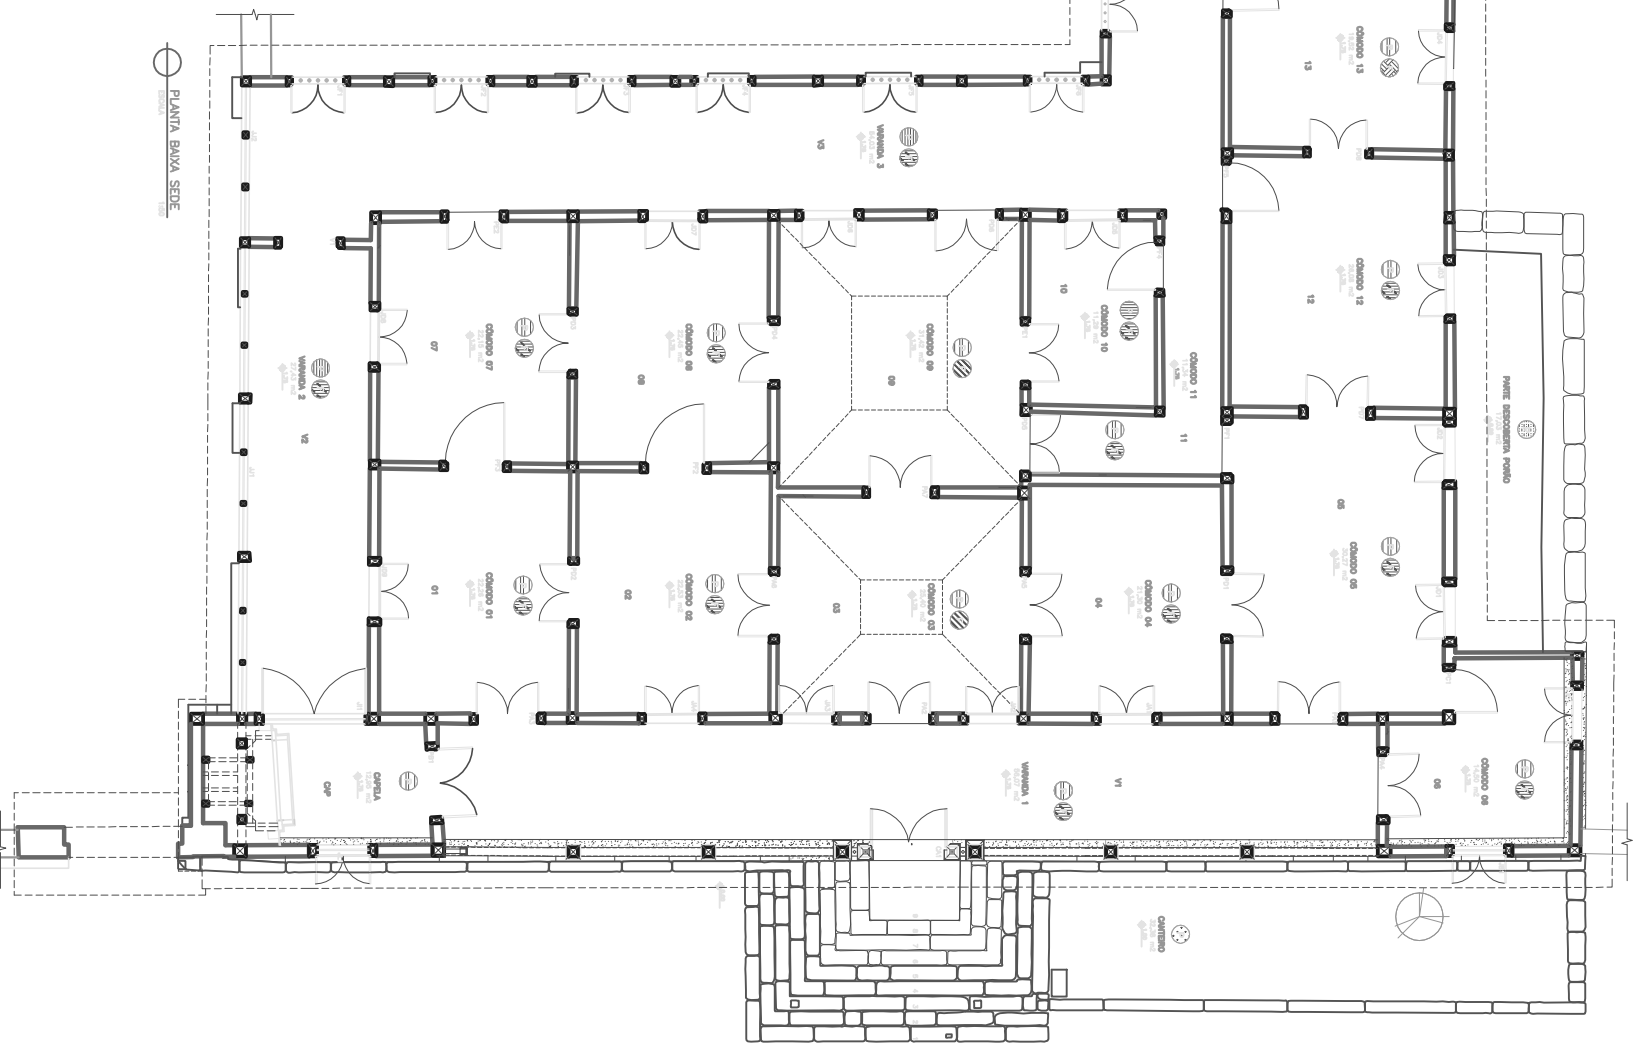

LEGENDAS PISOS E FORROS

P PISOS




PROJETO
 TIPO: INTERVENÇÃO
 ESCALA: 1:50

LEGENDA
