


TANQUE DE ESGOTO SANITÁRIO
VOLUME = 2500 L

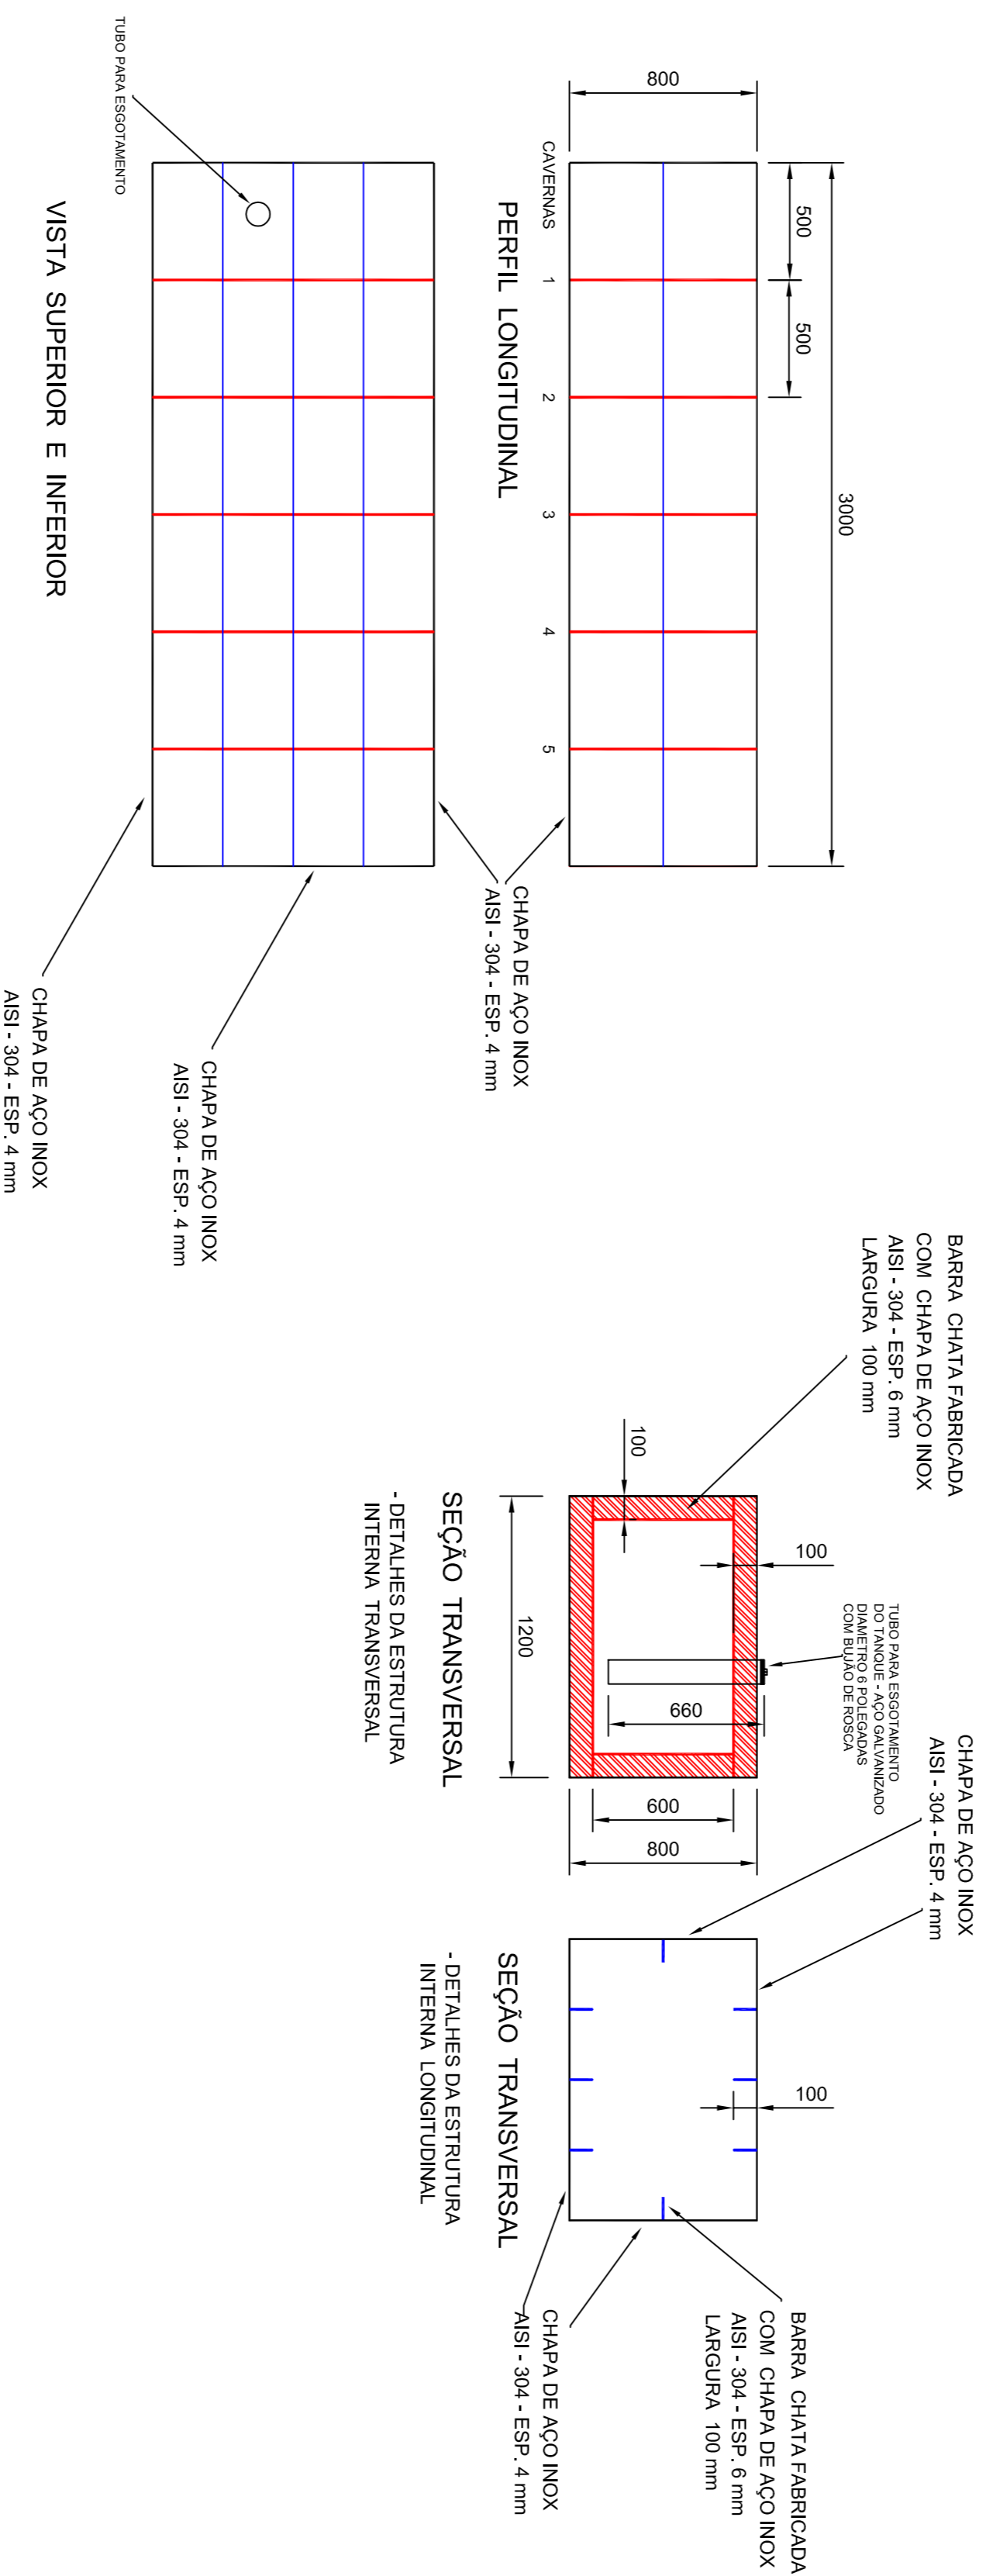

CULTURA E
TURISMO



GOVERNO
DIFERENTE
ESTADO
EFICIENTE.

PRESIDENTE

MICHELE ABREU ARROYO

D.C.R.

MARIA CRISTINA TAMBURINI TRIVELATO

G.P.O.
ALISSABRARA BREGOTTI E SILVA
CAL: A 18188-3/ MASP: 1016605-6

GERALDO AUGUSTO LOBO FERREIRA LIMA
CARGO TÉCNICO - MASP 984829

MOC - CONSTRUÇÕES E SERVIÇOS
E SERVIÇOS MARÍTIMOS LTDA.

ENDERECO : RUA DUARTE DA COSTA,712
LAPA-S.PAULO-SP
TELEFONE : (11) -4584-5340

RESPONSÁVEL TÉCNICO

MOC - CONSTRUÇÕES E SERVIÇOS MARÍTIMOS LTDA.

ODAIR THADEU SANGUINO
ENGENHEIRO NAVAL - CREA-SP 5060168730- CREA-MG 19.419 - RNP 2002190984

MONUMENTO

VAPOR BENJAMIM GUIMARÃES

TÍTULO

PROJETO EXECUTIVO PARA REFORMA E RESTAURAÇÃO

MANICHO

PIRAPORA - MG

PROJETO

TANQUES DE ESGOTO SANITÁRIO

ETAPA DE PROJETO

PROJETO EXECUTIVO

BASE INDUSTRIAL

PLANTA / CORTE / ELEVACÃO / DETALHE

DES.	ESCALA	DATA	FORMATO	FOLHA
L.F.S.	1:25	04/11/2019		1/1